



Bouwkundige plattegrond (bestaande situatie)

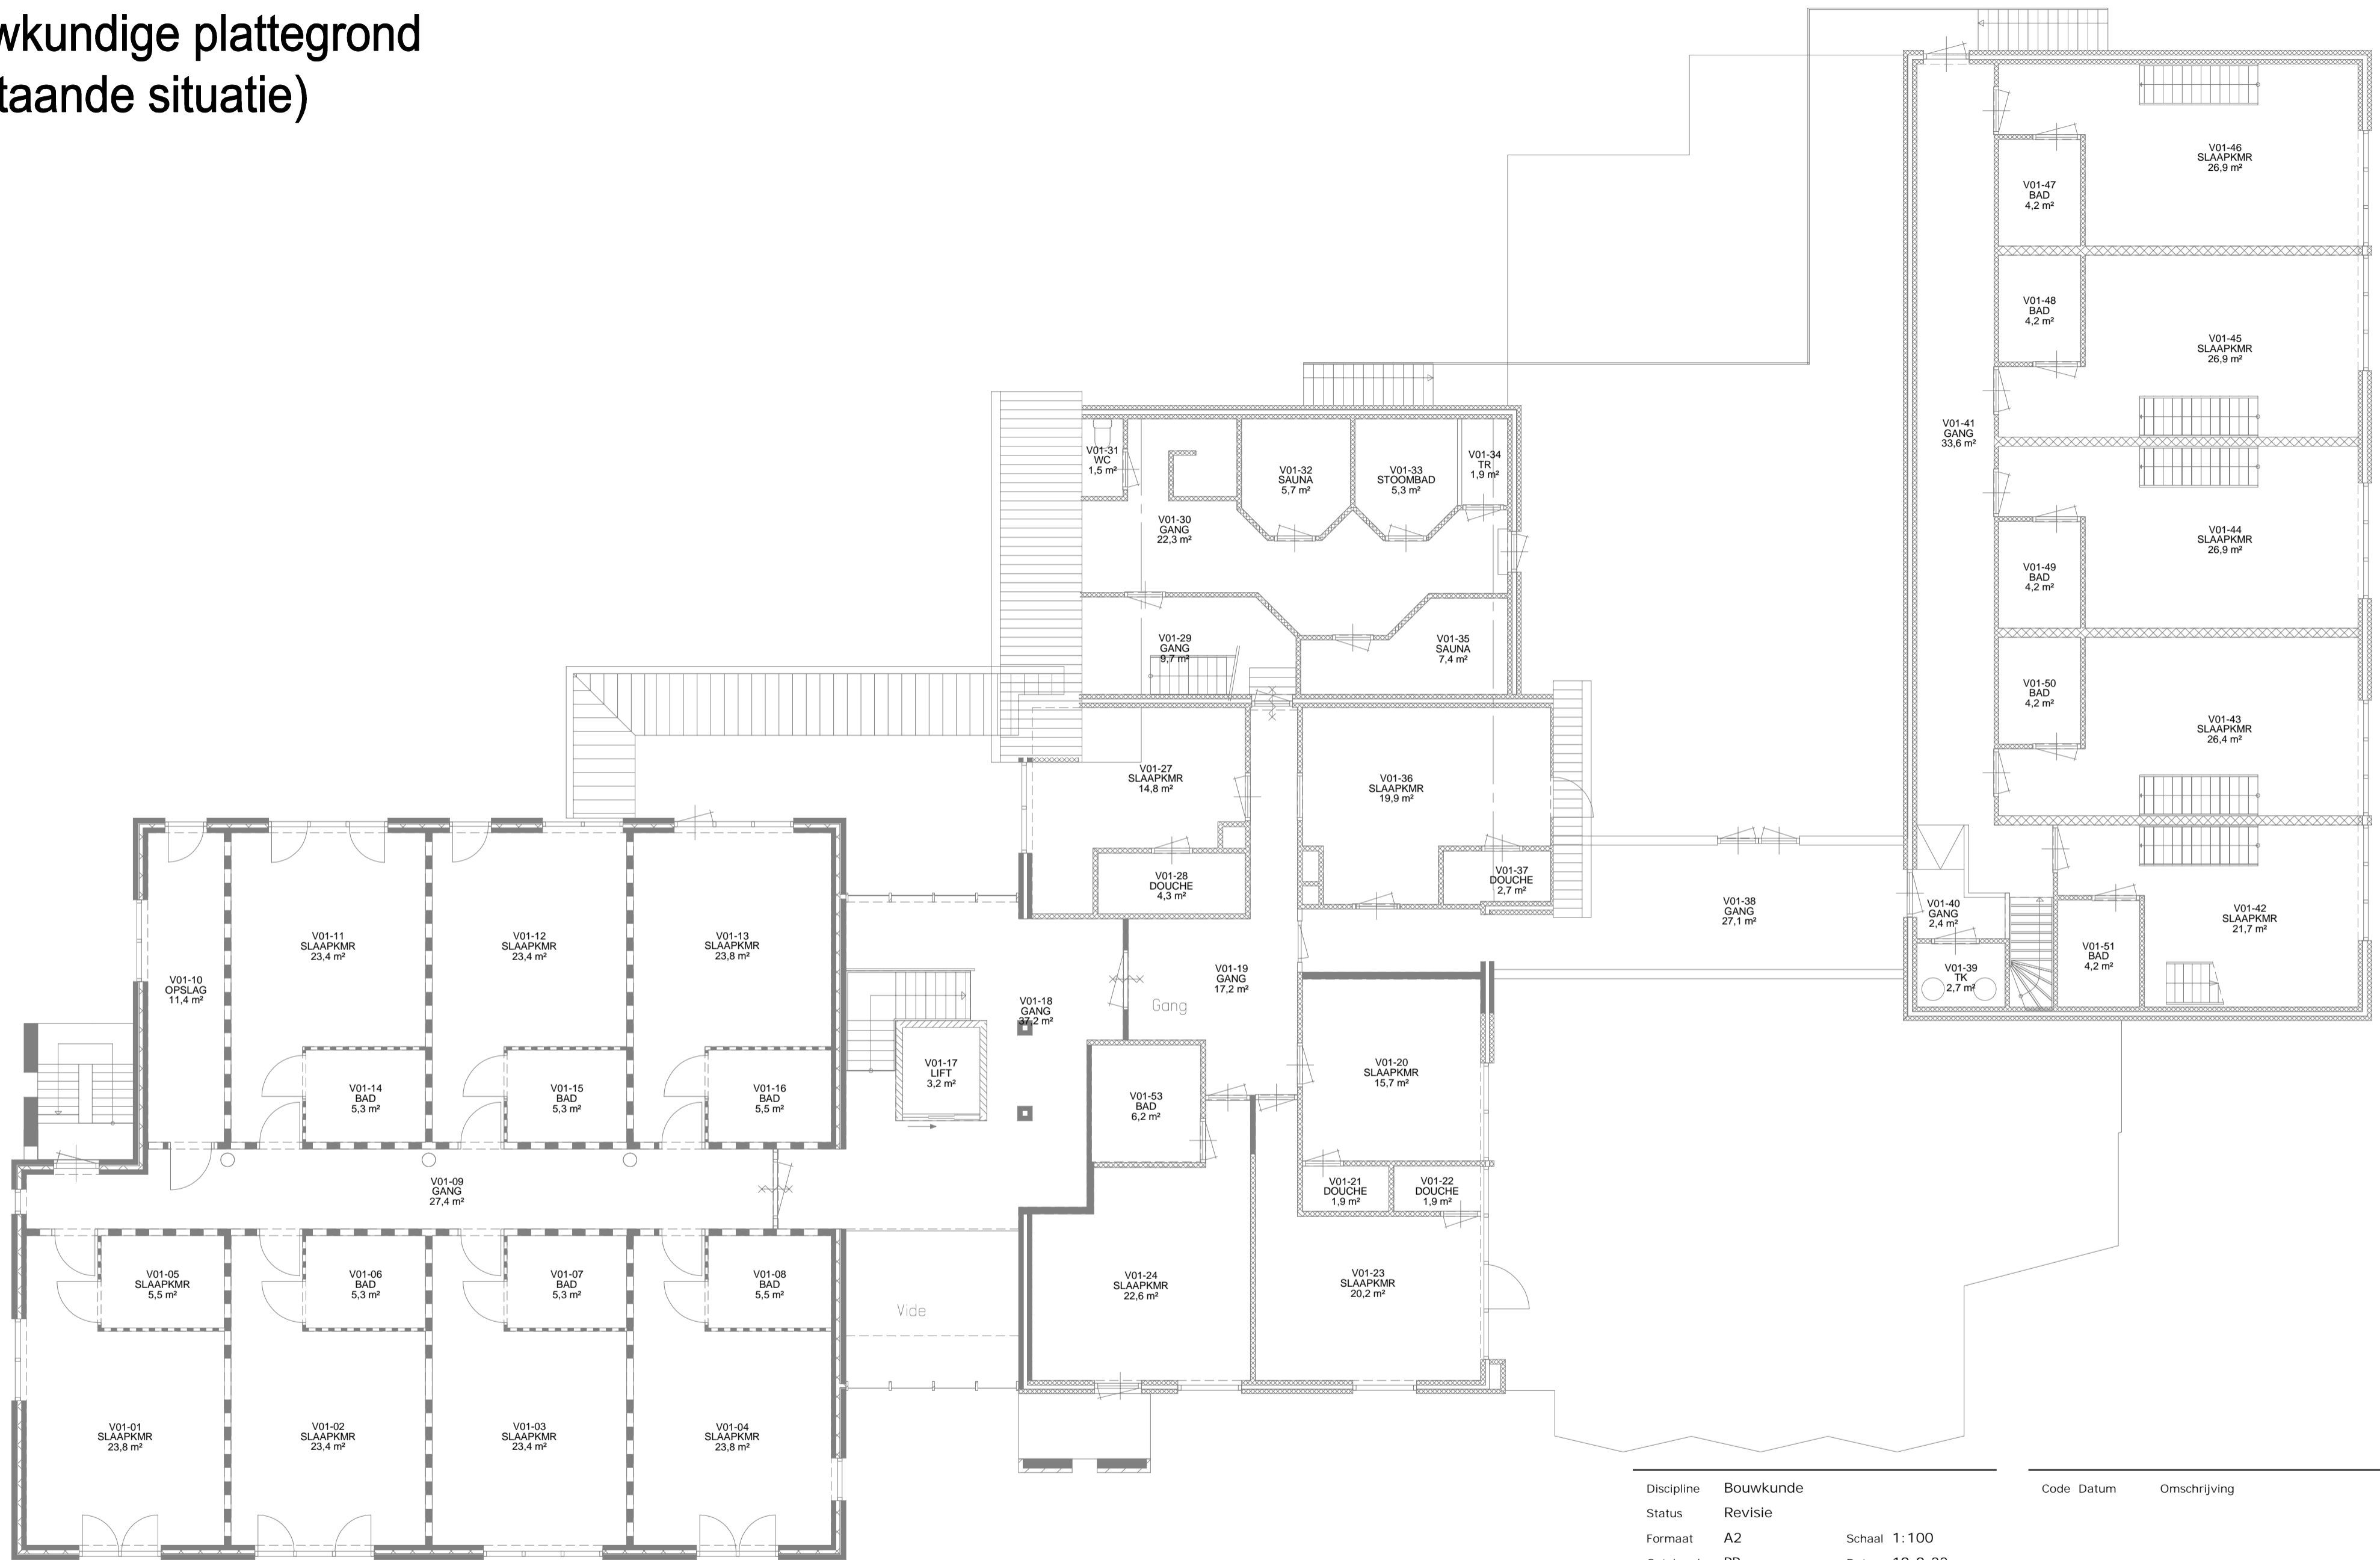

Discipline	Bouwkunde
Status	Revisie
Formaat	A2
Getekend	PP
	Schaal 1:100
	Datum 19-9-22
Project	20649515
Adres	Gravendijk 6
	7665 SK, Albergen
Gebouw	1102B001

Code	Datum	Omschrijving	Gewijzigd
		Plattegrond	
		Bouwkundige onderlegger	
		Bestaande situatie	
		1e verdieping	

ALBERGEN - 1E VERDIEPING

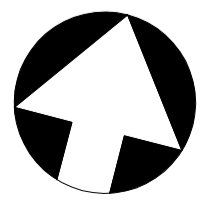

Tekeningnummer
20649515_B001_B_25_01_PLG_BEST

Bestandsnaam 20649515_B001_B_25_01_PLG_BEST.dwg