


Bouwkundige plattegrond (bestaande situatie)

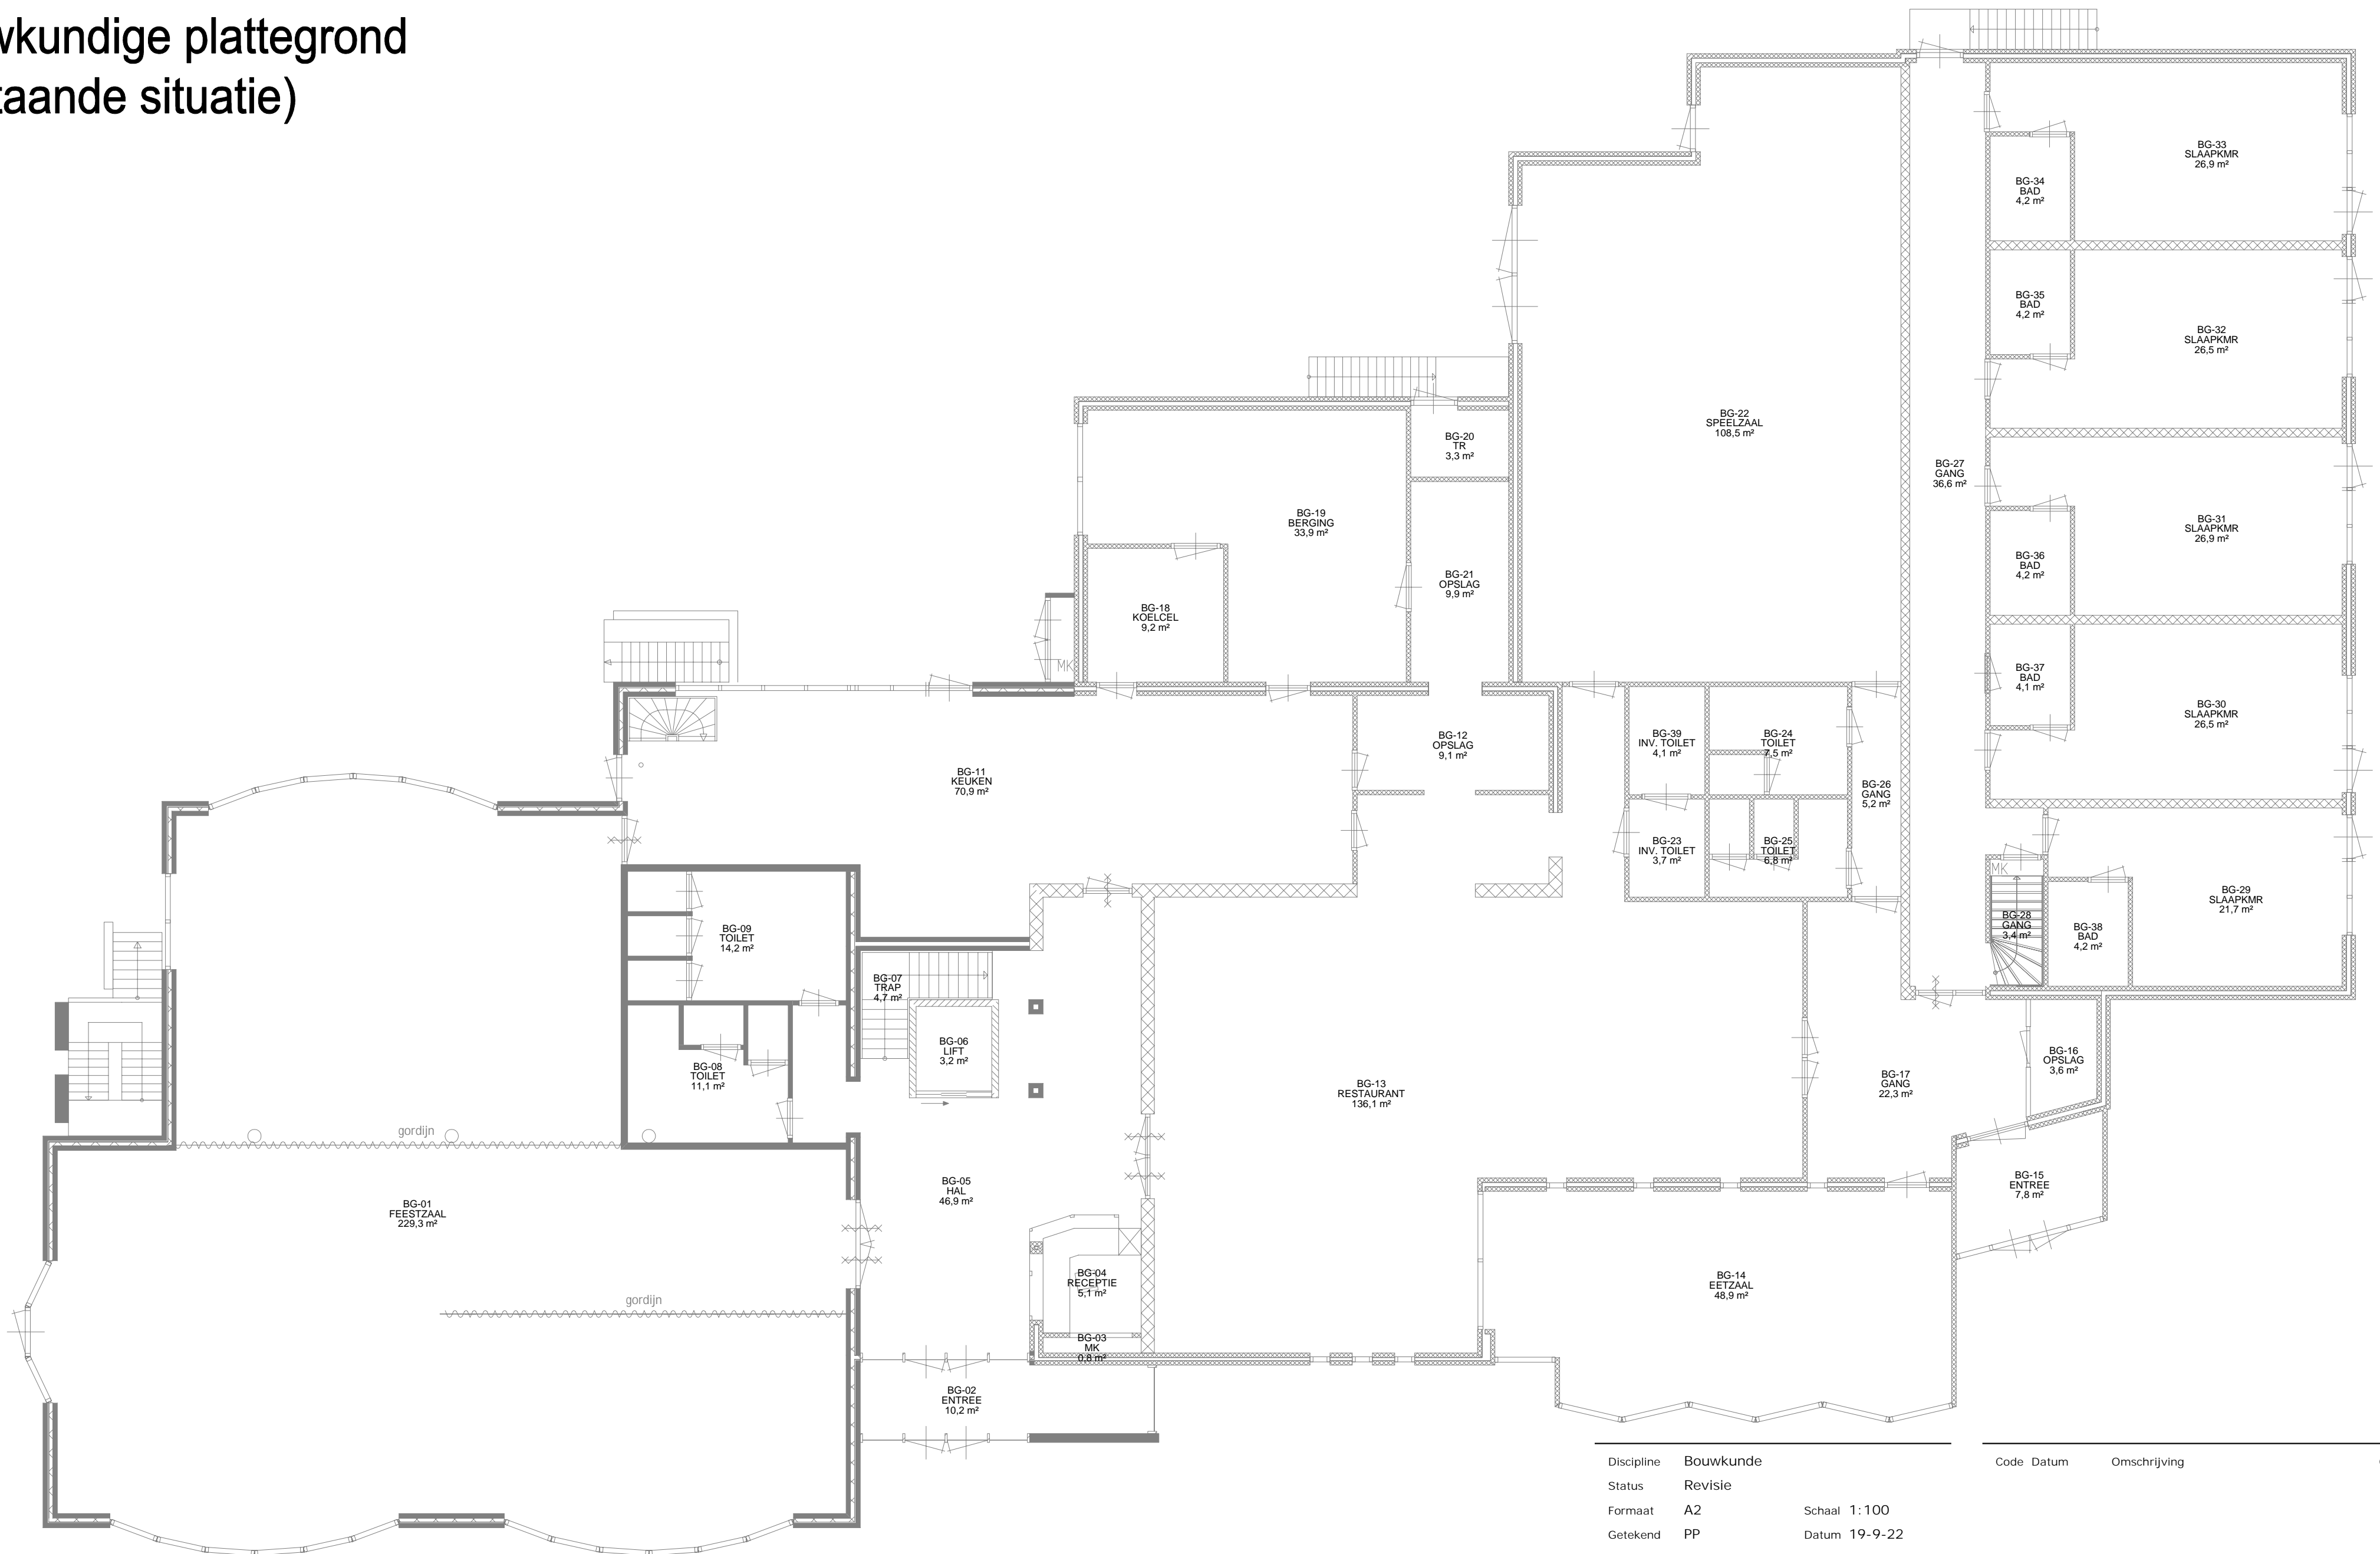

Discipline	Bouwkunde
Status	Revisie
Formaat	A2
Getekend	PP
	Schaal 1:100
	Datum 19-9-22


Project	20649515
Adres	Gravendijk 6 7665 SK, Albergen
Gebouw	1102B001

Code	Datum	Omschrijving	Gewijzigd
------	-------	--------------	-----------

Omschrijving	Plattegrond Bouwkundige onderlegger Bestaande situatie
Bouwlaag	Begane grond

Tekeningnummer	20649515_B001_B_25_00_PLG_BEST
Bestandsnaam	20649515_B001_B_25_00_PLG_BEST.dwg

ALBERGEN - BEGANE GROND

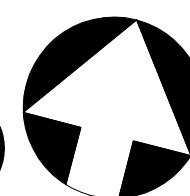

COA Centraal Orgaan opvang asielzoekers

people power