

Bouwkundige plattegrond (nieuwe situatie)

OPPERVLAKTE: BVO (m²) GO (m²)


Kelder:	352	318
Begane grond:	1.106	1.026
1e verdieping:	790	710
2e verdieping:	757	503
Totaal:	3.005	2.557

Dagmaten van deuren:

	Deurbreedte:	Dagmaat:
Nieuw te bouwen ruimtes:	930 en 980 mm	880 en 930 mm
Bestaande hotelkamers	780, 880 en 930 mm	730, 830 en 880 mm

(rechtens verkregen niveau)

(de vermelde dagmaten zijn van toepassing op alle brandwerende deuren, bij niet brandwerende deuren is de dagmaat 16 mm extra)

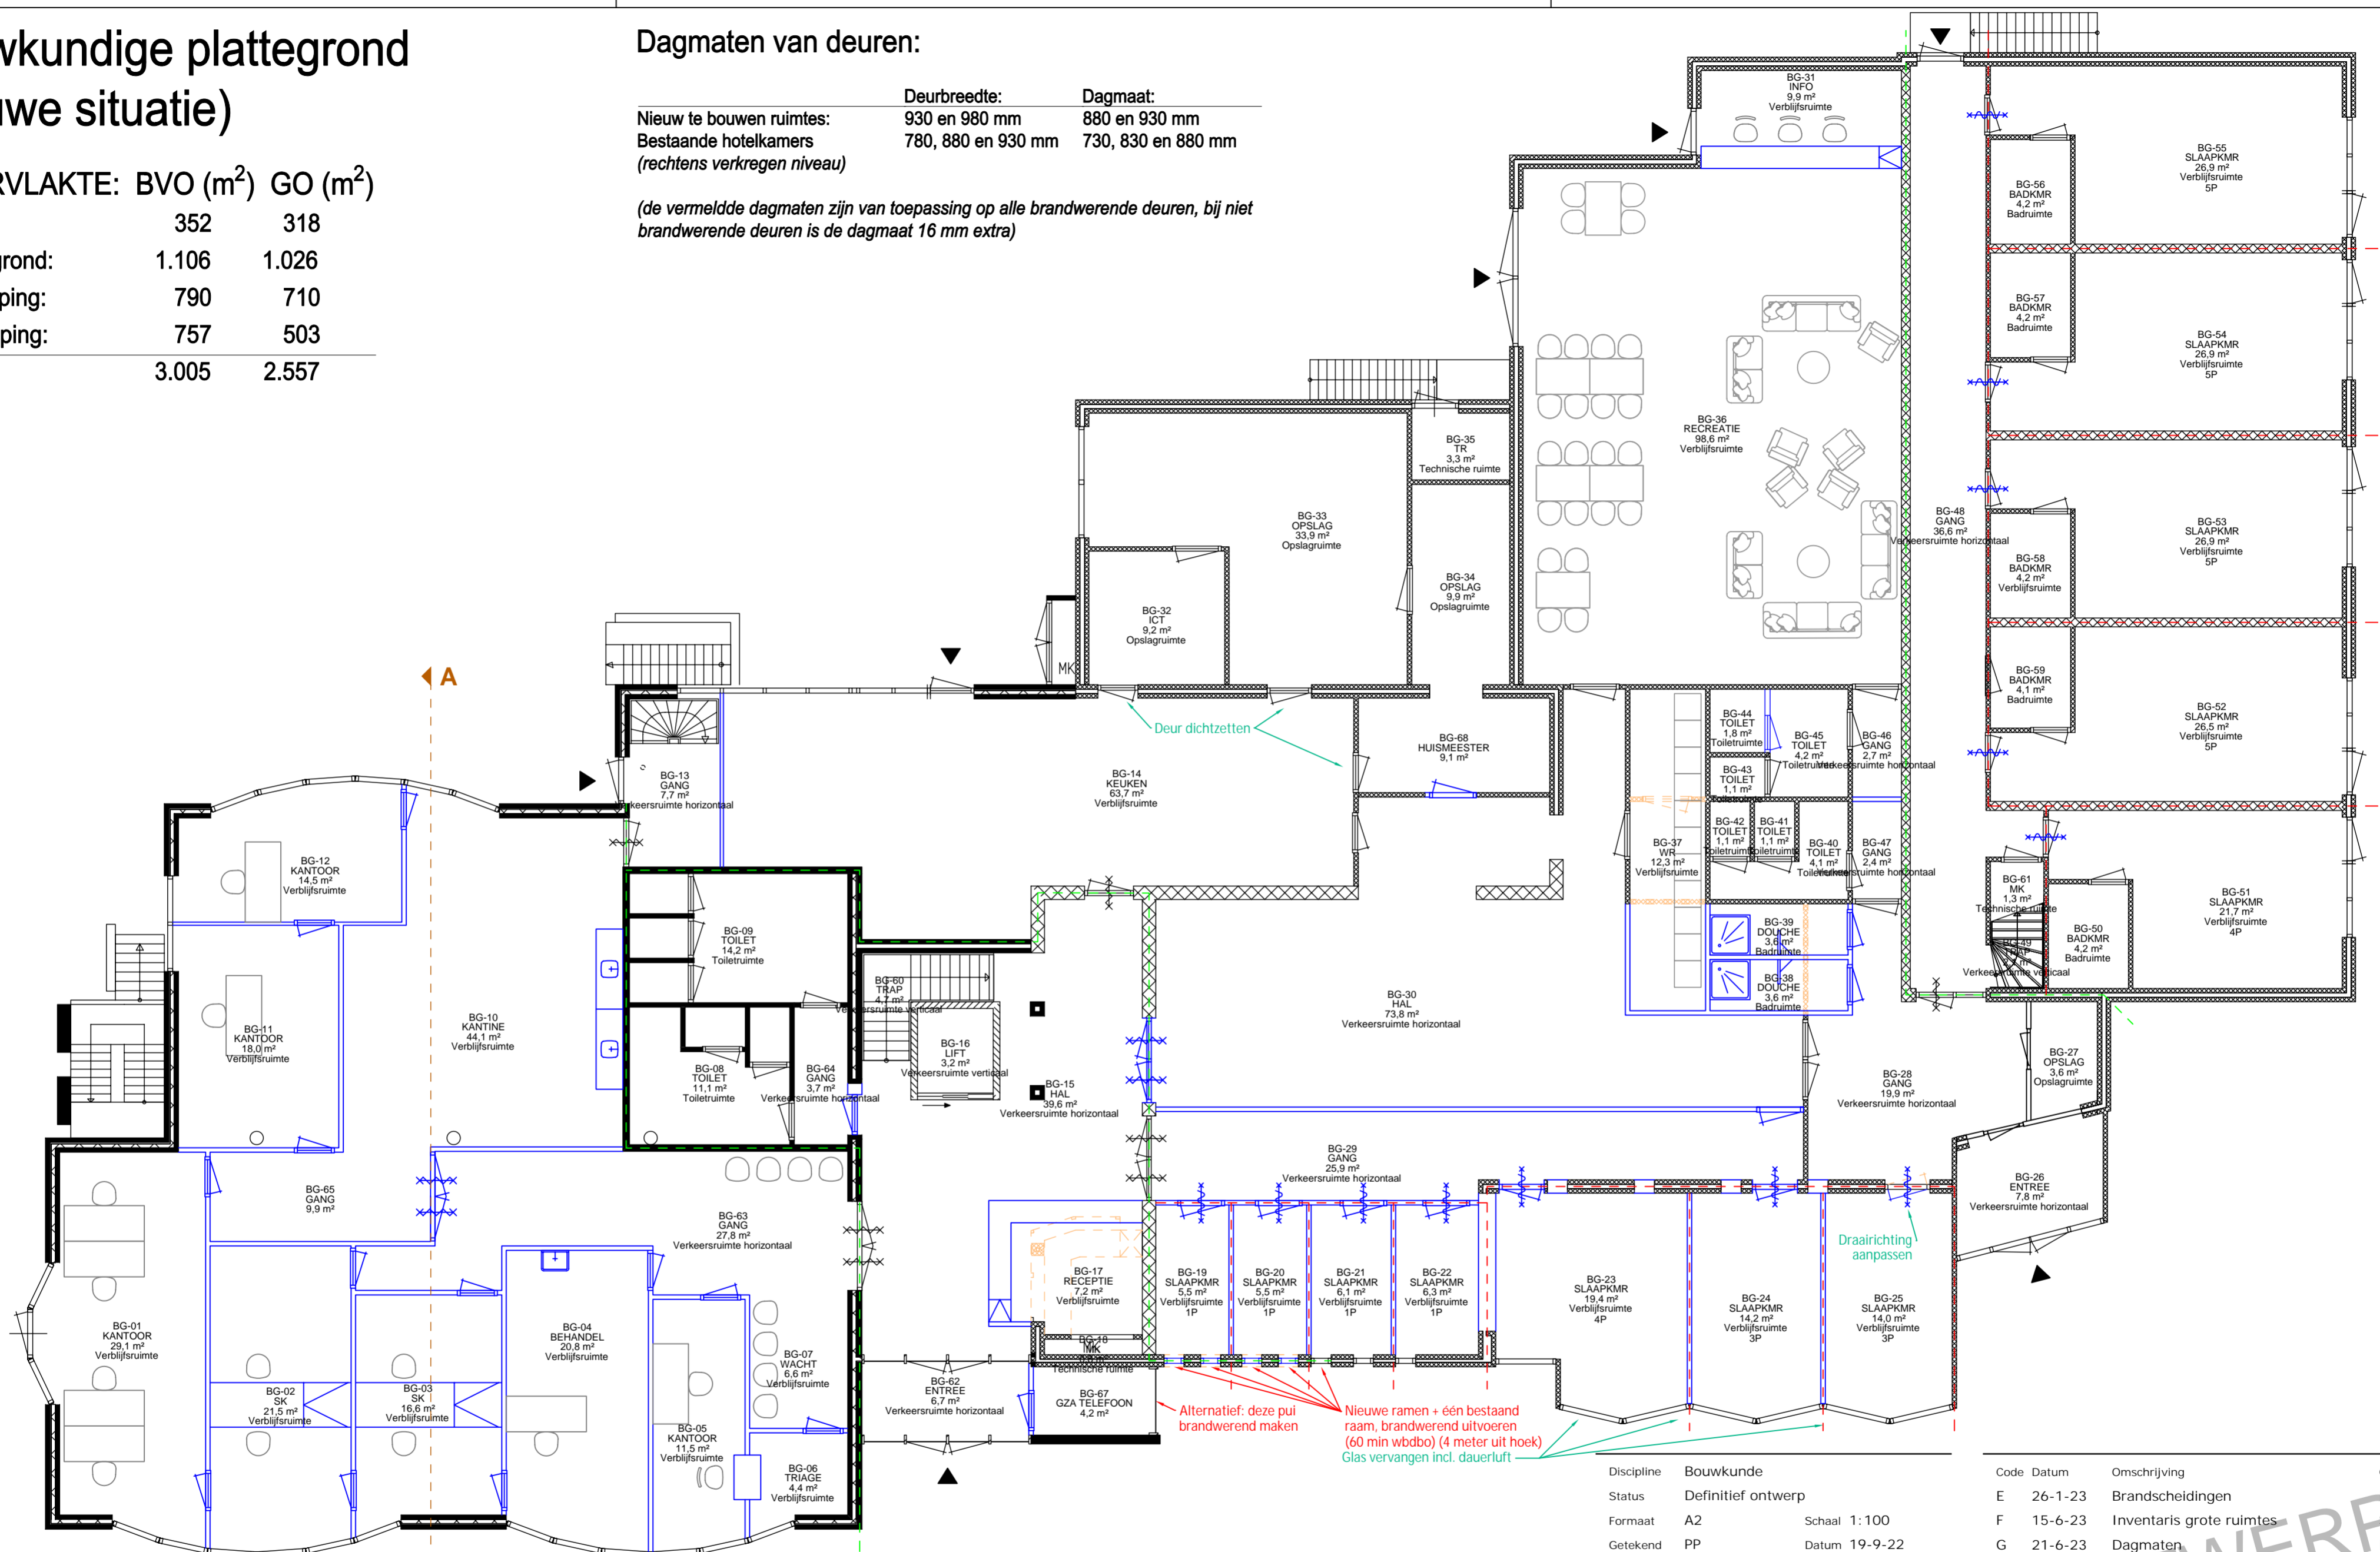


ALBERGEN - BEGANE GROND

BLAUW = NIEUW
ORANJE = SLOOP

Let op: maatvoering i.h.w. te controleren

--- 30 min wbdb0
--- 60 min wbdb0

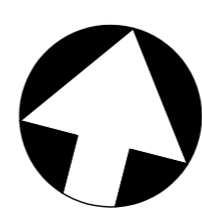

Discipline	Bouwkunde
Status	Definitief ontwerp
Formaat	A2
Getekend	PP
	Schaal 1:100
	Datum 19-9-22

Project	20649515
Adres	Gravendijk 6 7665 SK, Albergen
Gebouw	1102B001

Code	Datum	Omschrijving	Gewijzigd
E	26-1-23	Brandscheidingen	EK
F	15-6-23	Inventaris grote ruimtes	SH
G	21-6-23	Dagmaten	EK

people power
COA Centraal Orgaan opvang asielzoekers

Omschrijving	Plattegrond
Bouwlaag	Begane grond

Tekeningnummer
20649515_B001_B_25_00_PLG_NIEUW

Bestandsnaam 20649515_B001_B_25_00_PLG_NIEUW.dwg

Slaapk:	Aantal:	Pers:
1 pers	4	4
2 pers	0	0
3 pers	2	6
4 pers	2	8
5 pers	4	20
Totaal:	12	38