


# Bouwkundige plattegrond (bestaande situatie)

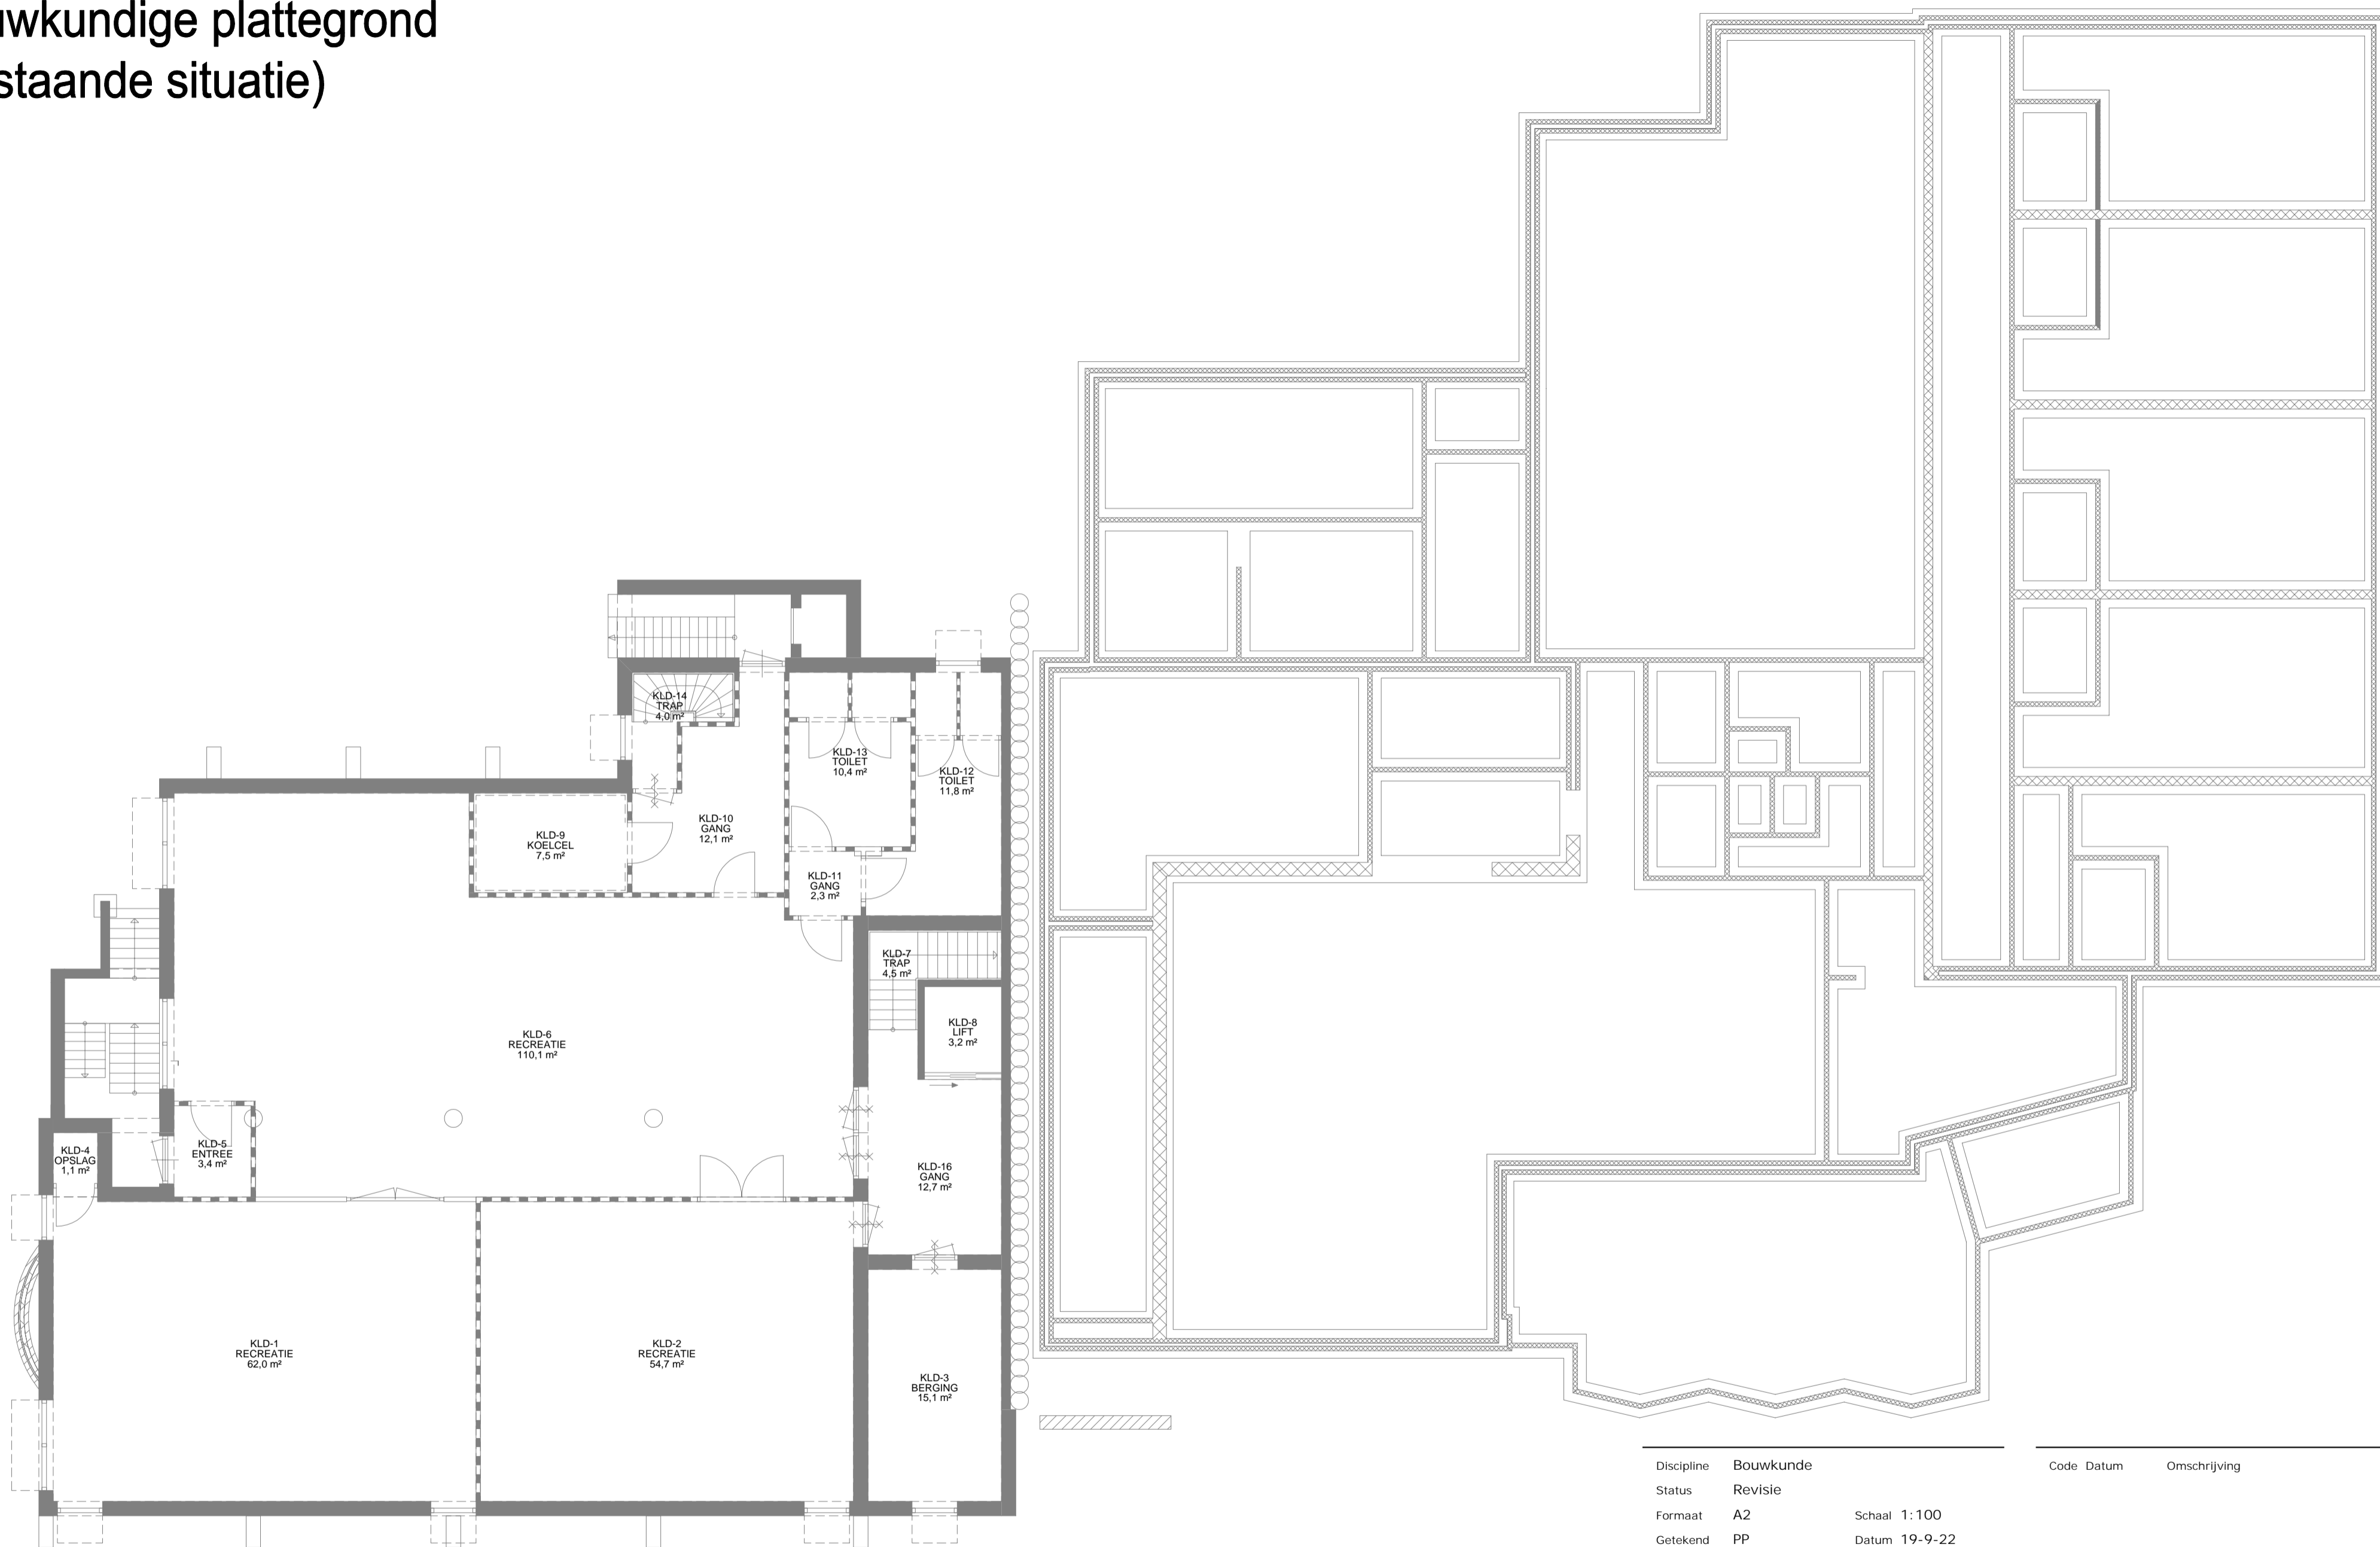

|            |               |
|------------|---------------|
| Discipline | Bouwkunde     |
| Status     | Revisie       |
| Formaat    | A2            |
| Getekend   | PP            |
|            | Schaal 1:100  |
|            | Datum 19-9-22 |
| Project    | 20649515      |
| Adres      | Gravendijk 6  |
| Gebouw     | 1102B001      |

| Code | Datum | Omschrijving            | Gewijzigd |
|------|-------|-------------------------|-----------|
|      |       | Plattegrond             |           |
|      |       | Bouwkundige onderlegger |           |
|      |       | Bestaande situatie      |           |
|      |       | Kelder -1               |           |

|                |                                    |
|----------------|------------------------------------|
| Tekeningnummer | 20649515_B001_B_25_-1_PLG_BEST     |
| Bestandsnaam   | 20649515_B001_B_25_-1_PLG_BEST.dwg |

## ALBERGEN - KELDER

