

Bouwkundige plattegrond

(bouwkundig gerealiseerde situatie)


OPPERVLAKTE: BVO (m ²)		GO (m ²)
Kelder:	352	318
Begane grond:	1.106	1.026
1e verdieping:	790	710
2e verdieping:	757	503
Totaal:	3.005	2.557

Doelstellingen:

Ventilatiebehoefte en voorzieningen volgens bouwbesluit 2012, bestaande bouw;
Luchtdelans in het gehele gebouw;
Bestaand afzuigkanaalnetwerk hergebruik dan wel deels aanpassen binnen de brandcompartimenten;
Dauwafvoerroosters hergebruik;
Voorzieningen treffen met een hoog energie terugwinnings;
Uitvoeringen voor voorzieningen kunnen treffen met "de winkel open";
Geen enkele aanvullende voorzieningen realiseren door brandcompartimenten.



Zie ook bijbehorende ventilatieberekeningen volgens bouwbesluit 2012 en memo keukenventilatie.

Ventilator 01	Ventilator 07
Meik: J.E. Stork Dakventilator	Meik: Dakventilator
Capaciteit: 700 m ³ /h	Capaciteit: 300 m ³ /h
Opmerking: handhaven	Opmerking: handhaven
Ventilator 02	Ventilator 08
Meik: J.E. Stork Boxventilator	Meik: J.E. Stork Dakventilator
Capaciteit: 325 m ³ /h	Capaciteit: 300 m ³ /h
Opmerking: omwisselen met vent 03 en inregelen	Opmerking: handhaven
Ventilator 03	Ventilator 09
Meik: Itho Daaldrop CVE-5 Boxventilator	Meik: J.E. Stork Dakventilator
Capaciteit: 150 m ³ /h	Capaciteit: 250 m ³ /h
Opmerking: omwisselen met vent 02	Opmerking: handhaven
Ventilator 04	Ventilator 10
Meik: Boxventilator	Meik: J.E. Stork Dakventilator
Capaciteit: 250 m ³ /h	Capaciteit: 330 m ³ /h
Opmerking: inregelen	Opmerking: afvoeren en inregelen
Ventilator 05	Ventilator 11
Meik: J.E. Stork Dakventilator	Meik: J.E. Stork Dakventilator
Capaciteit: 385 m ³ /h	Capaciteit: 850 m ³ /h
Opmerking: inregelen	Opmerking: ventilator demonteren
Ventilator 06	Ventilator 12
Meik: Itho Daaldrop CVE-5 Boxventilator	Meik: J.E. Stork Dakventilator
Capaciteit: 270 m ³ /h	Capaciteit: 300 m ³ /h
Opmerking: inregelen	Opmerking: ventilator demonteren

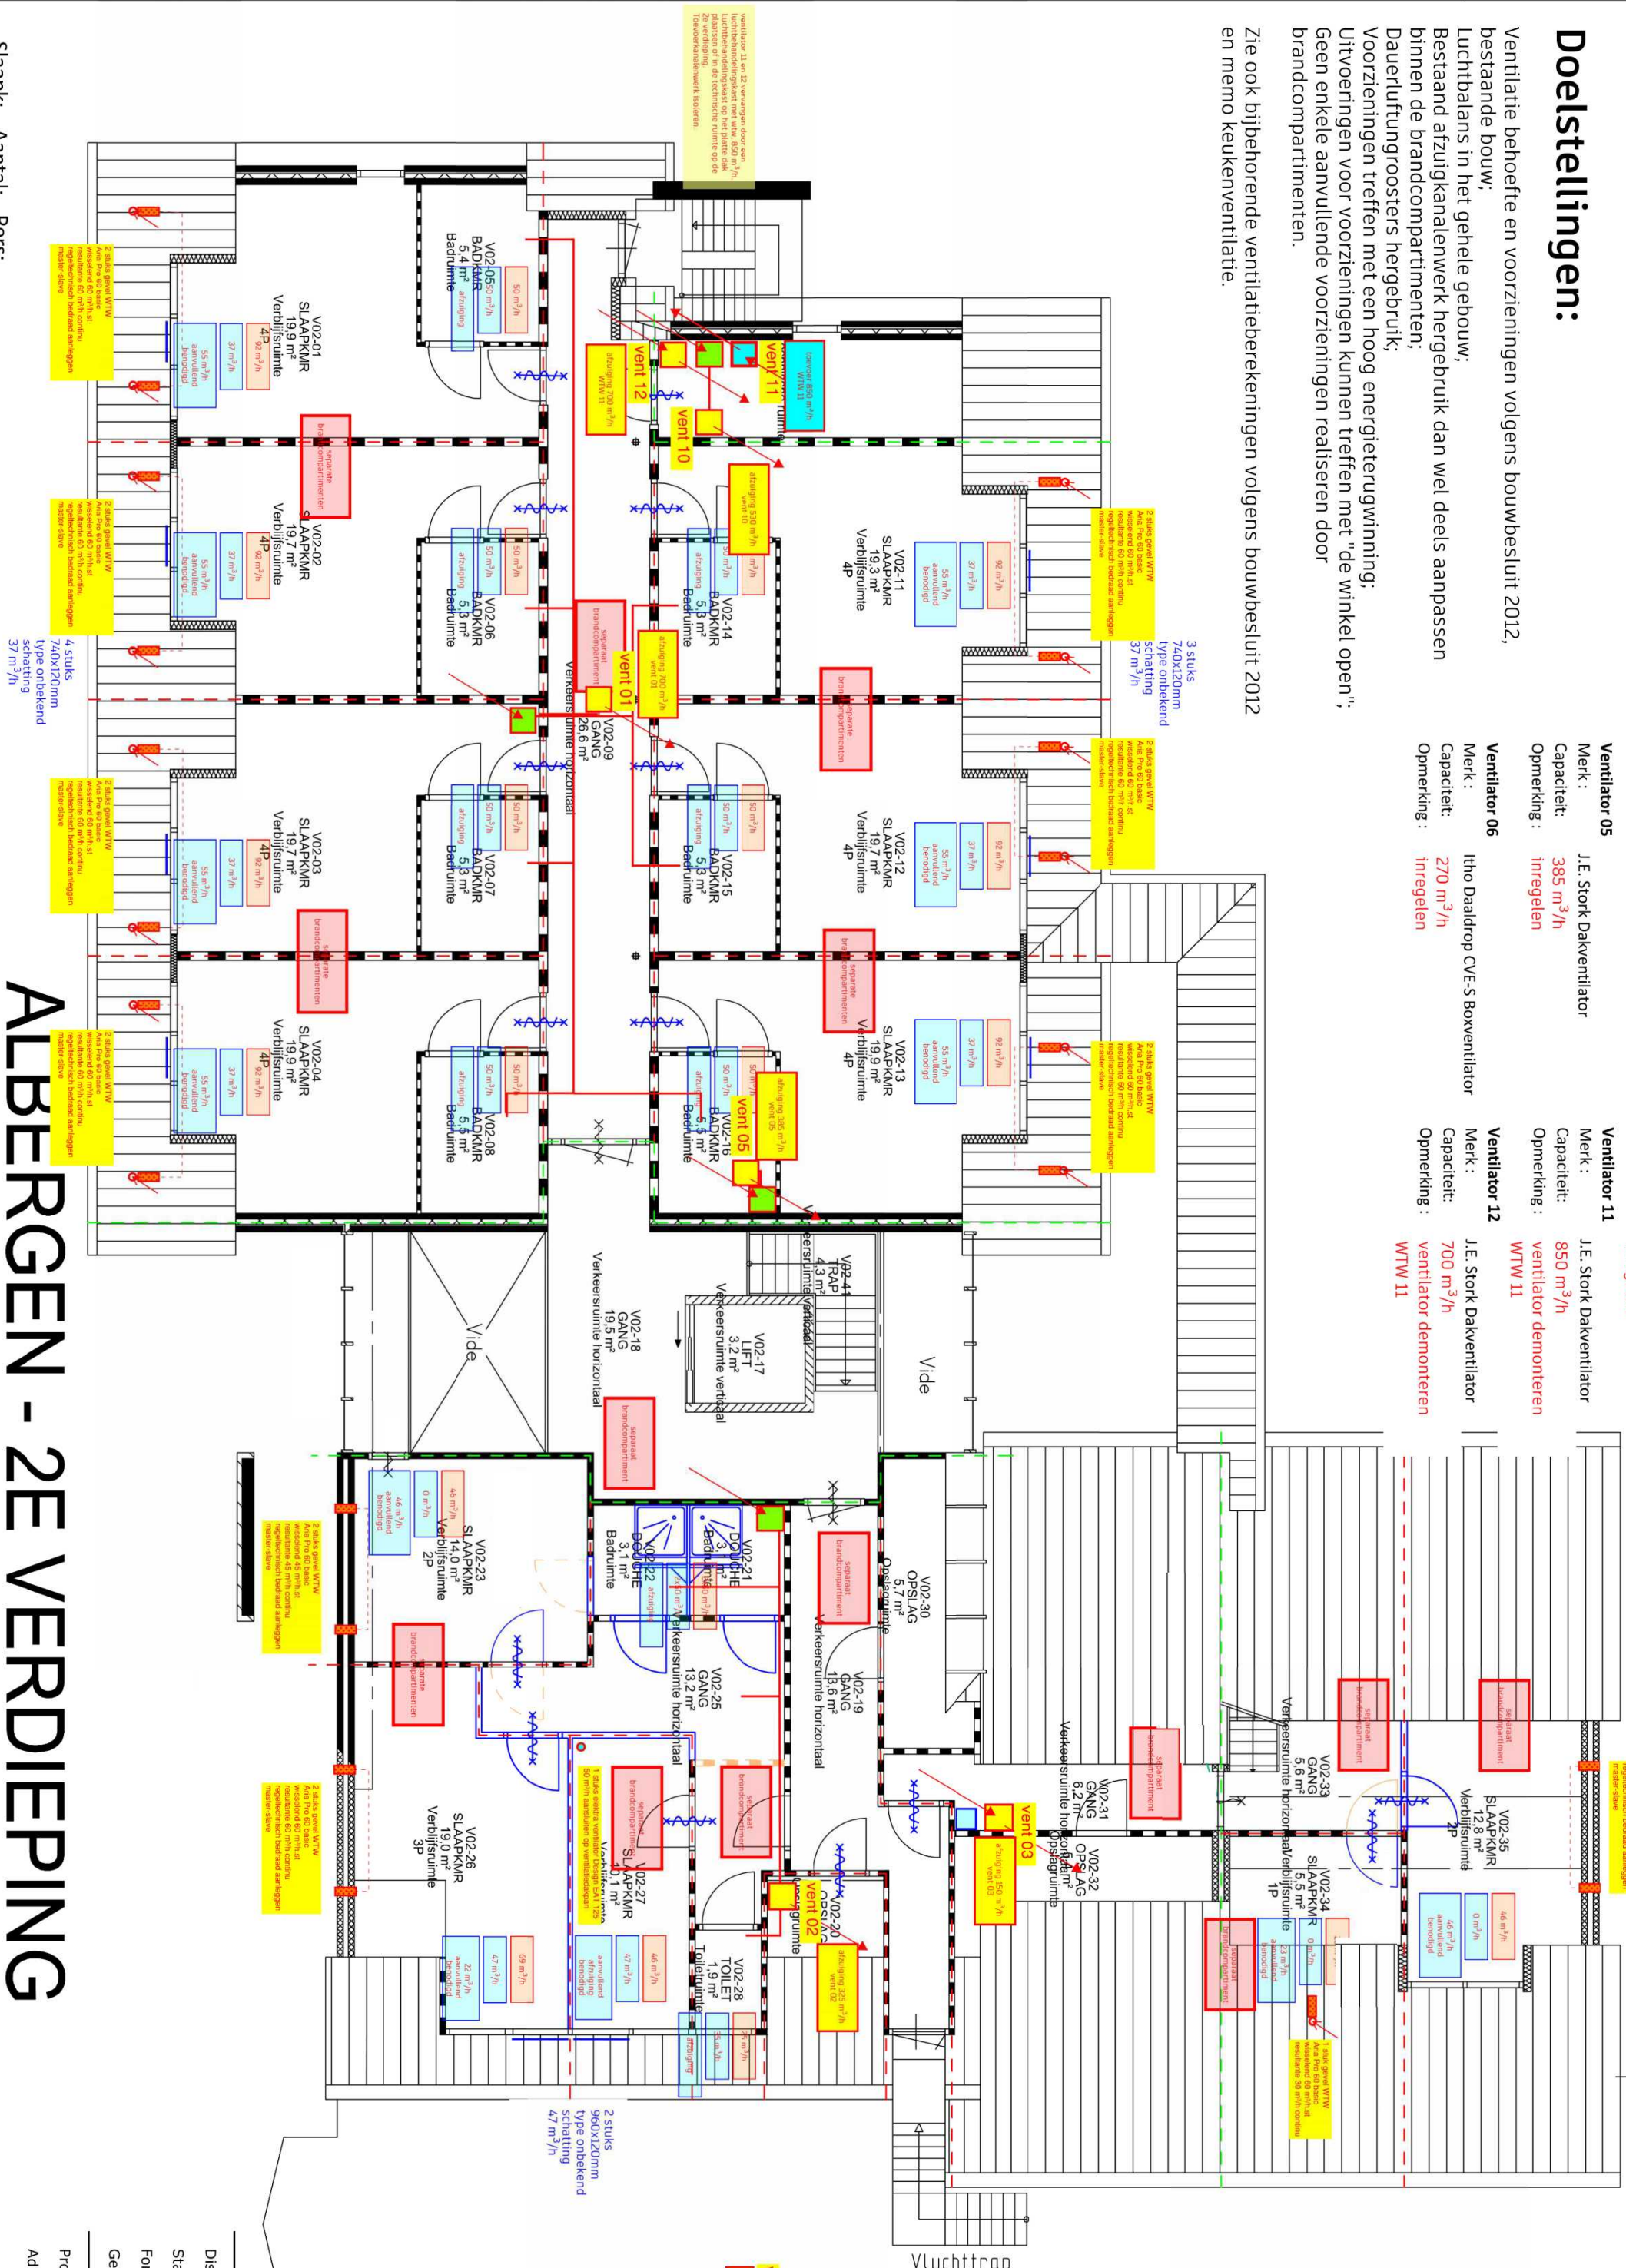

ALBERGEN - 2E VERDIEPING

BLAUW = NIEUW
ORANJE = SLOOP

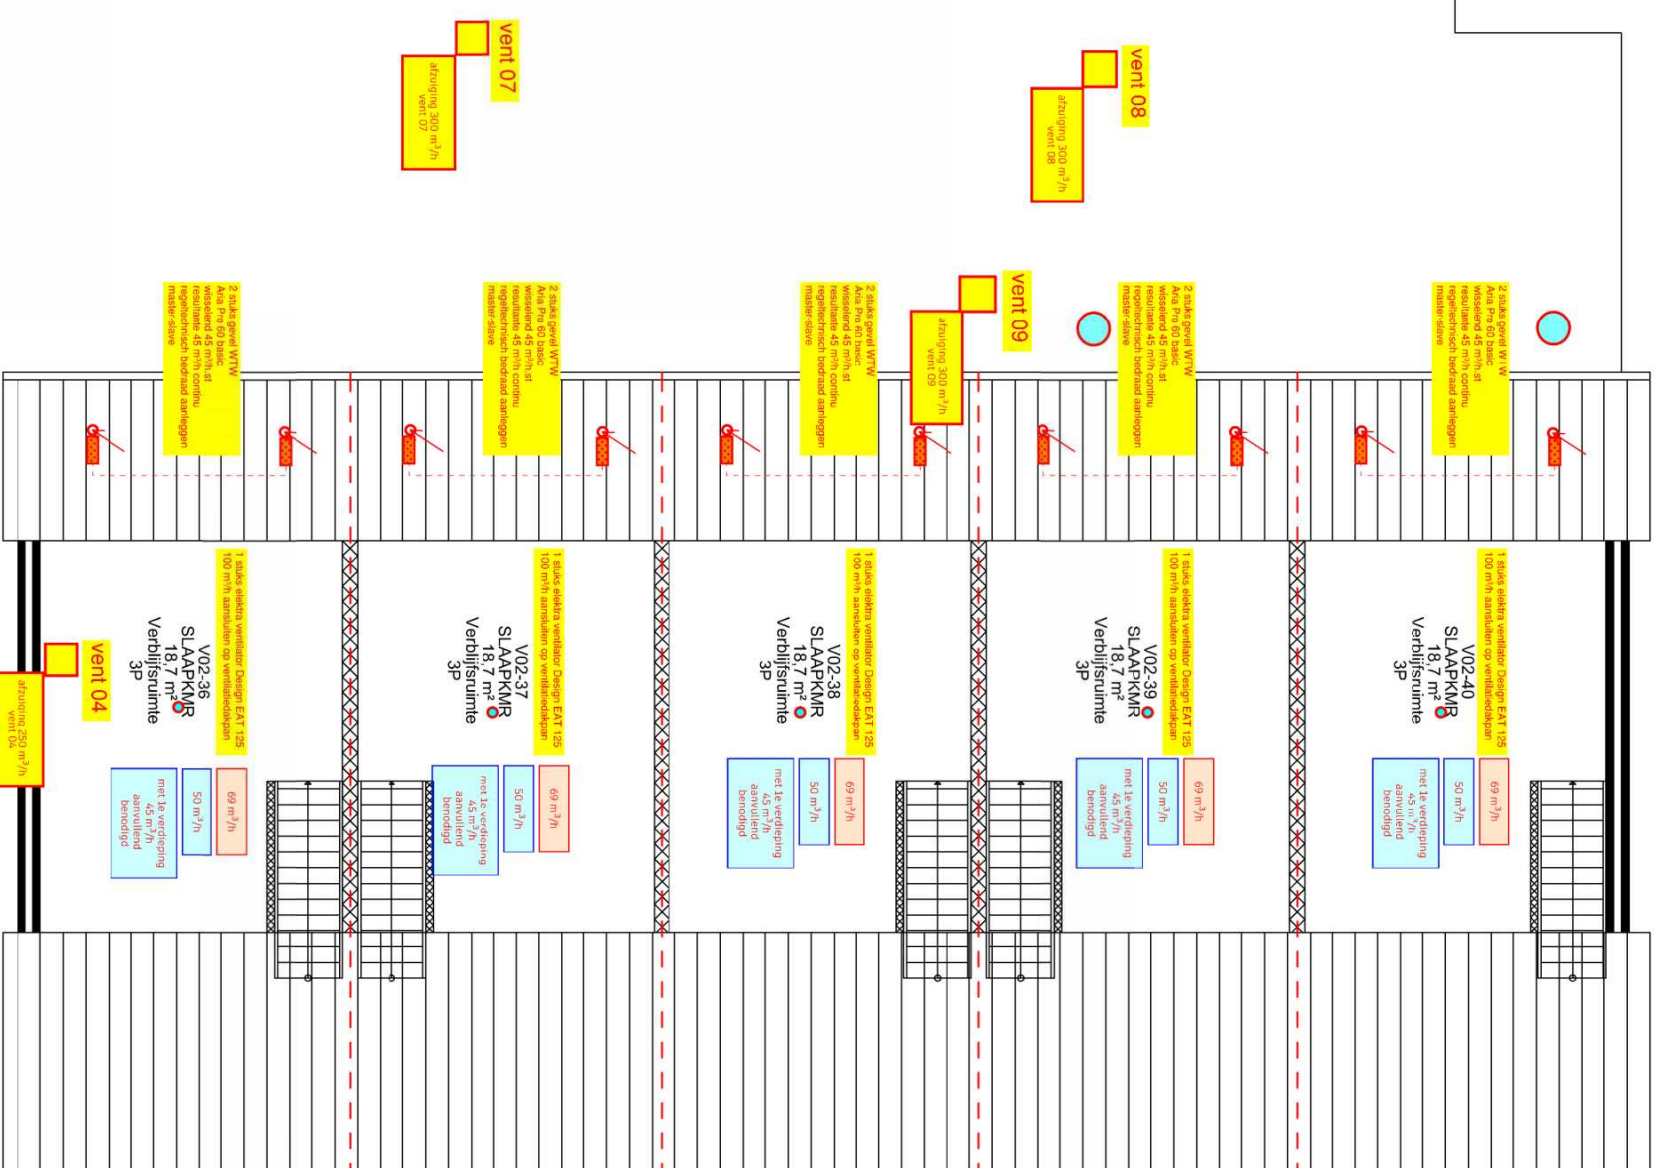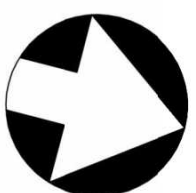

Discipline	Bouwkunde
Status	Definitief ontwerp
Formaat	A2
Getekend	PP
	Schaal 1:100
	Datum 19-9-22

Code	Datum	Omschrijving	Gewijzigd
A	19-10-22	Revisie	SHAR
B	26-1-23	Brandscheidingen	EK

03	14-11-2004	De andere vergoedingsaanvraag	61
07	20-02-2004	Verwijder vergoedingsaanvraag	62
NA	Datum	Wijziging	NA

COA Albergen
Gravdijk 6

Ventilatie doelcorte
Vergoedingsaanvraag

Plattegrond
2e verdieping
Nieuwe situatie

049/8719 02 TPL 61 NS

Tekenaar

Schaal

1:100

Format

A2

Status

Concept

Wijziging

01

www.aanteagroup.nl



aanteagroup