


Bouwkundige plattegrond
(bouwkundig gerealiseerde situatie)

OPPERVLAKTE: BVO (m²) GO (m²)



Kelder:	352	318
Begane grond:	1.106	1.026
1e verdieping:	790	710
2e verdieping:	757	503
Totaal:	3.005	2.557

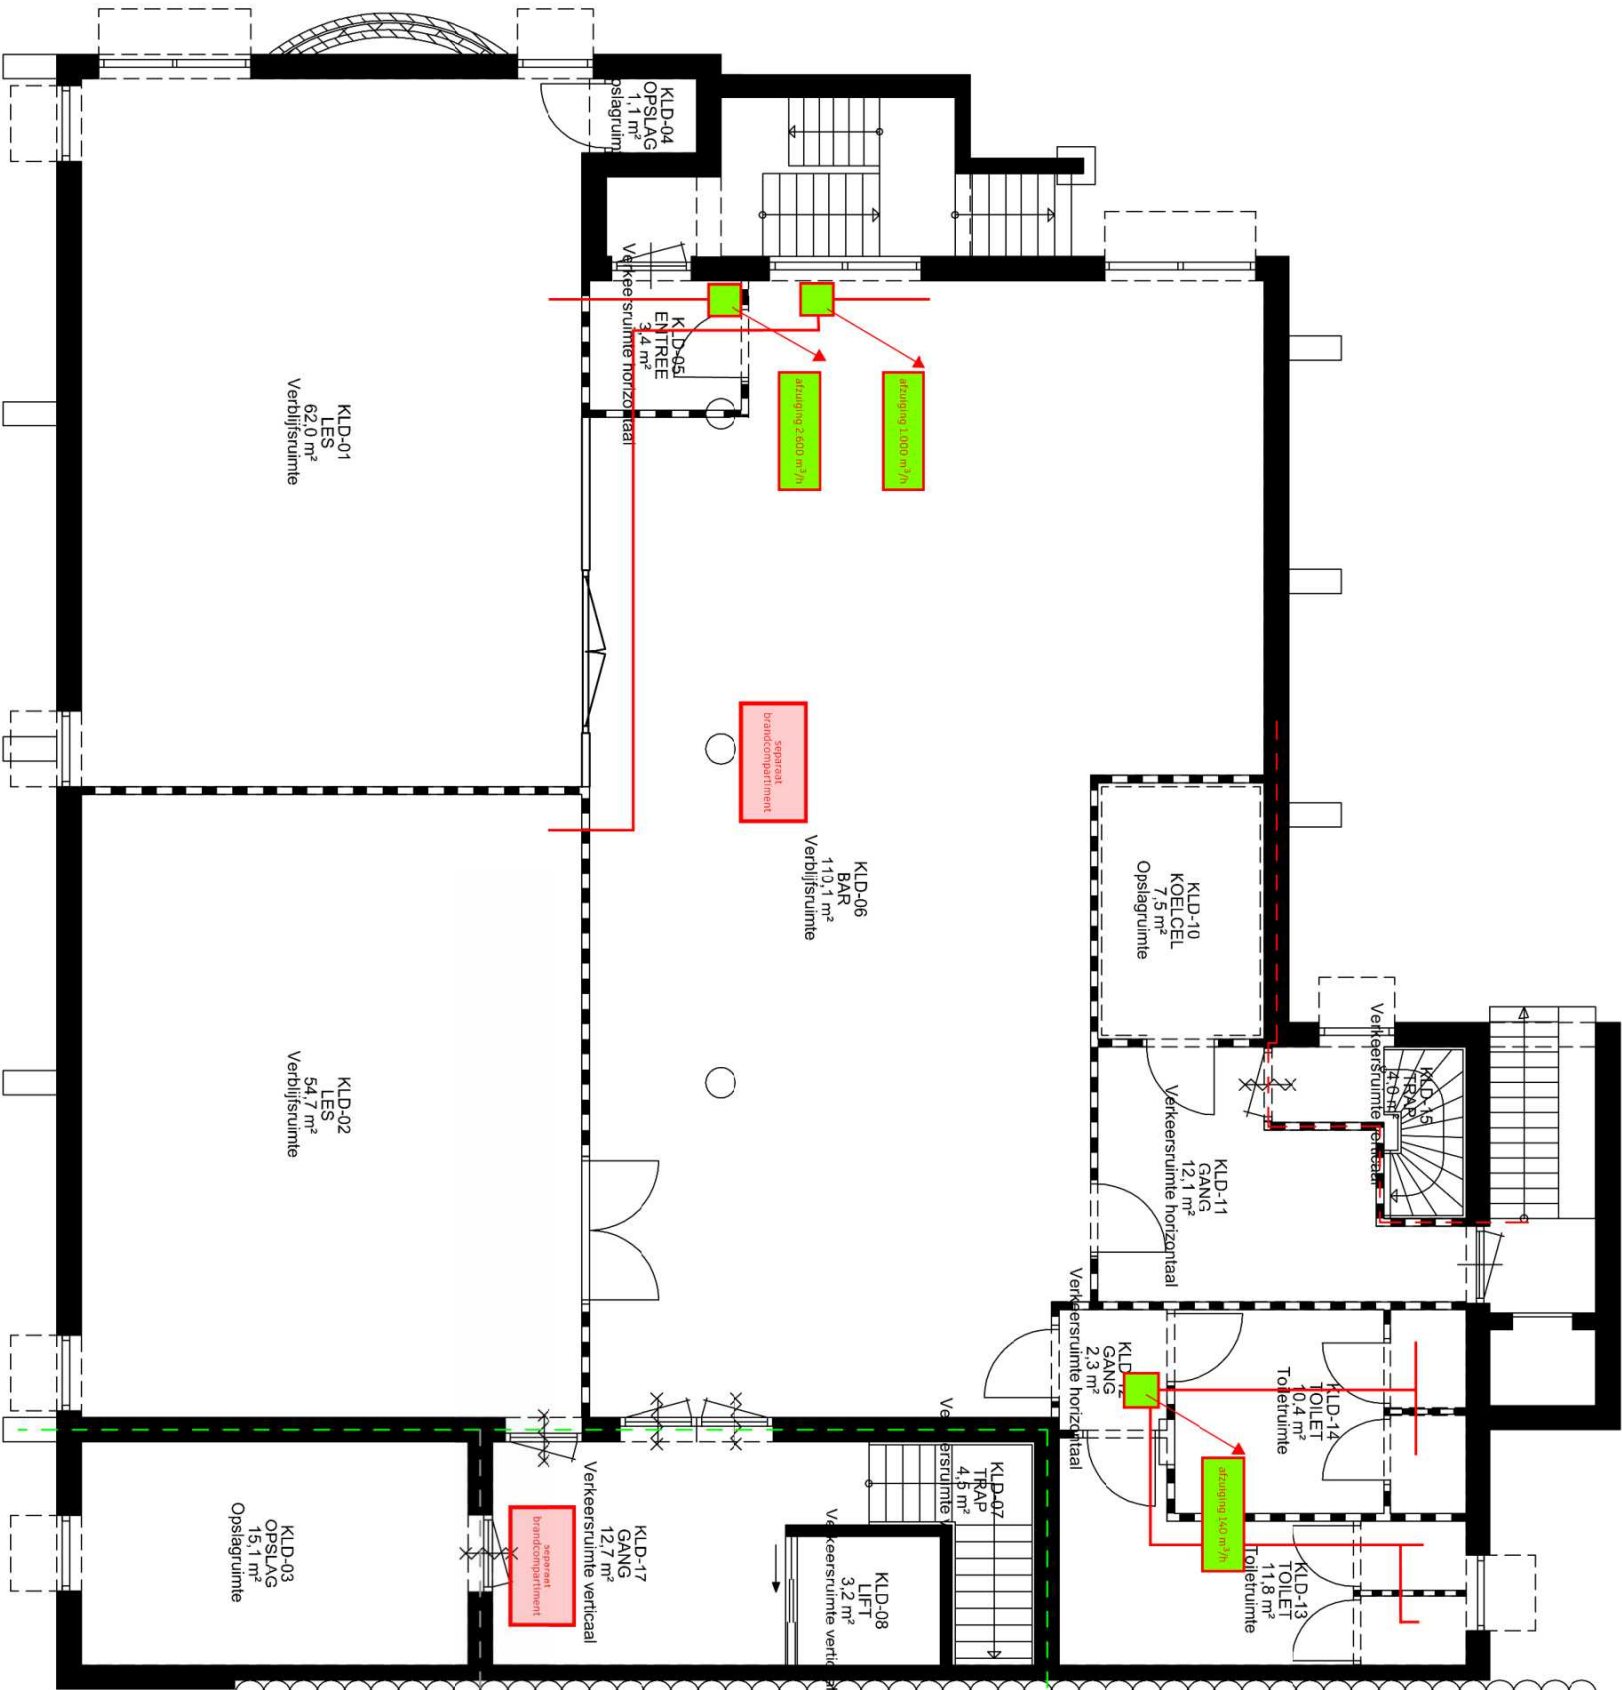

ALBERGEN - KELDER

BLAUW = NIEUW
ORANJE = SLOOP
Let op: maatvoering i.h.w. te controleren

30 min wdbdo
60 min wdbdo

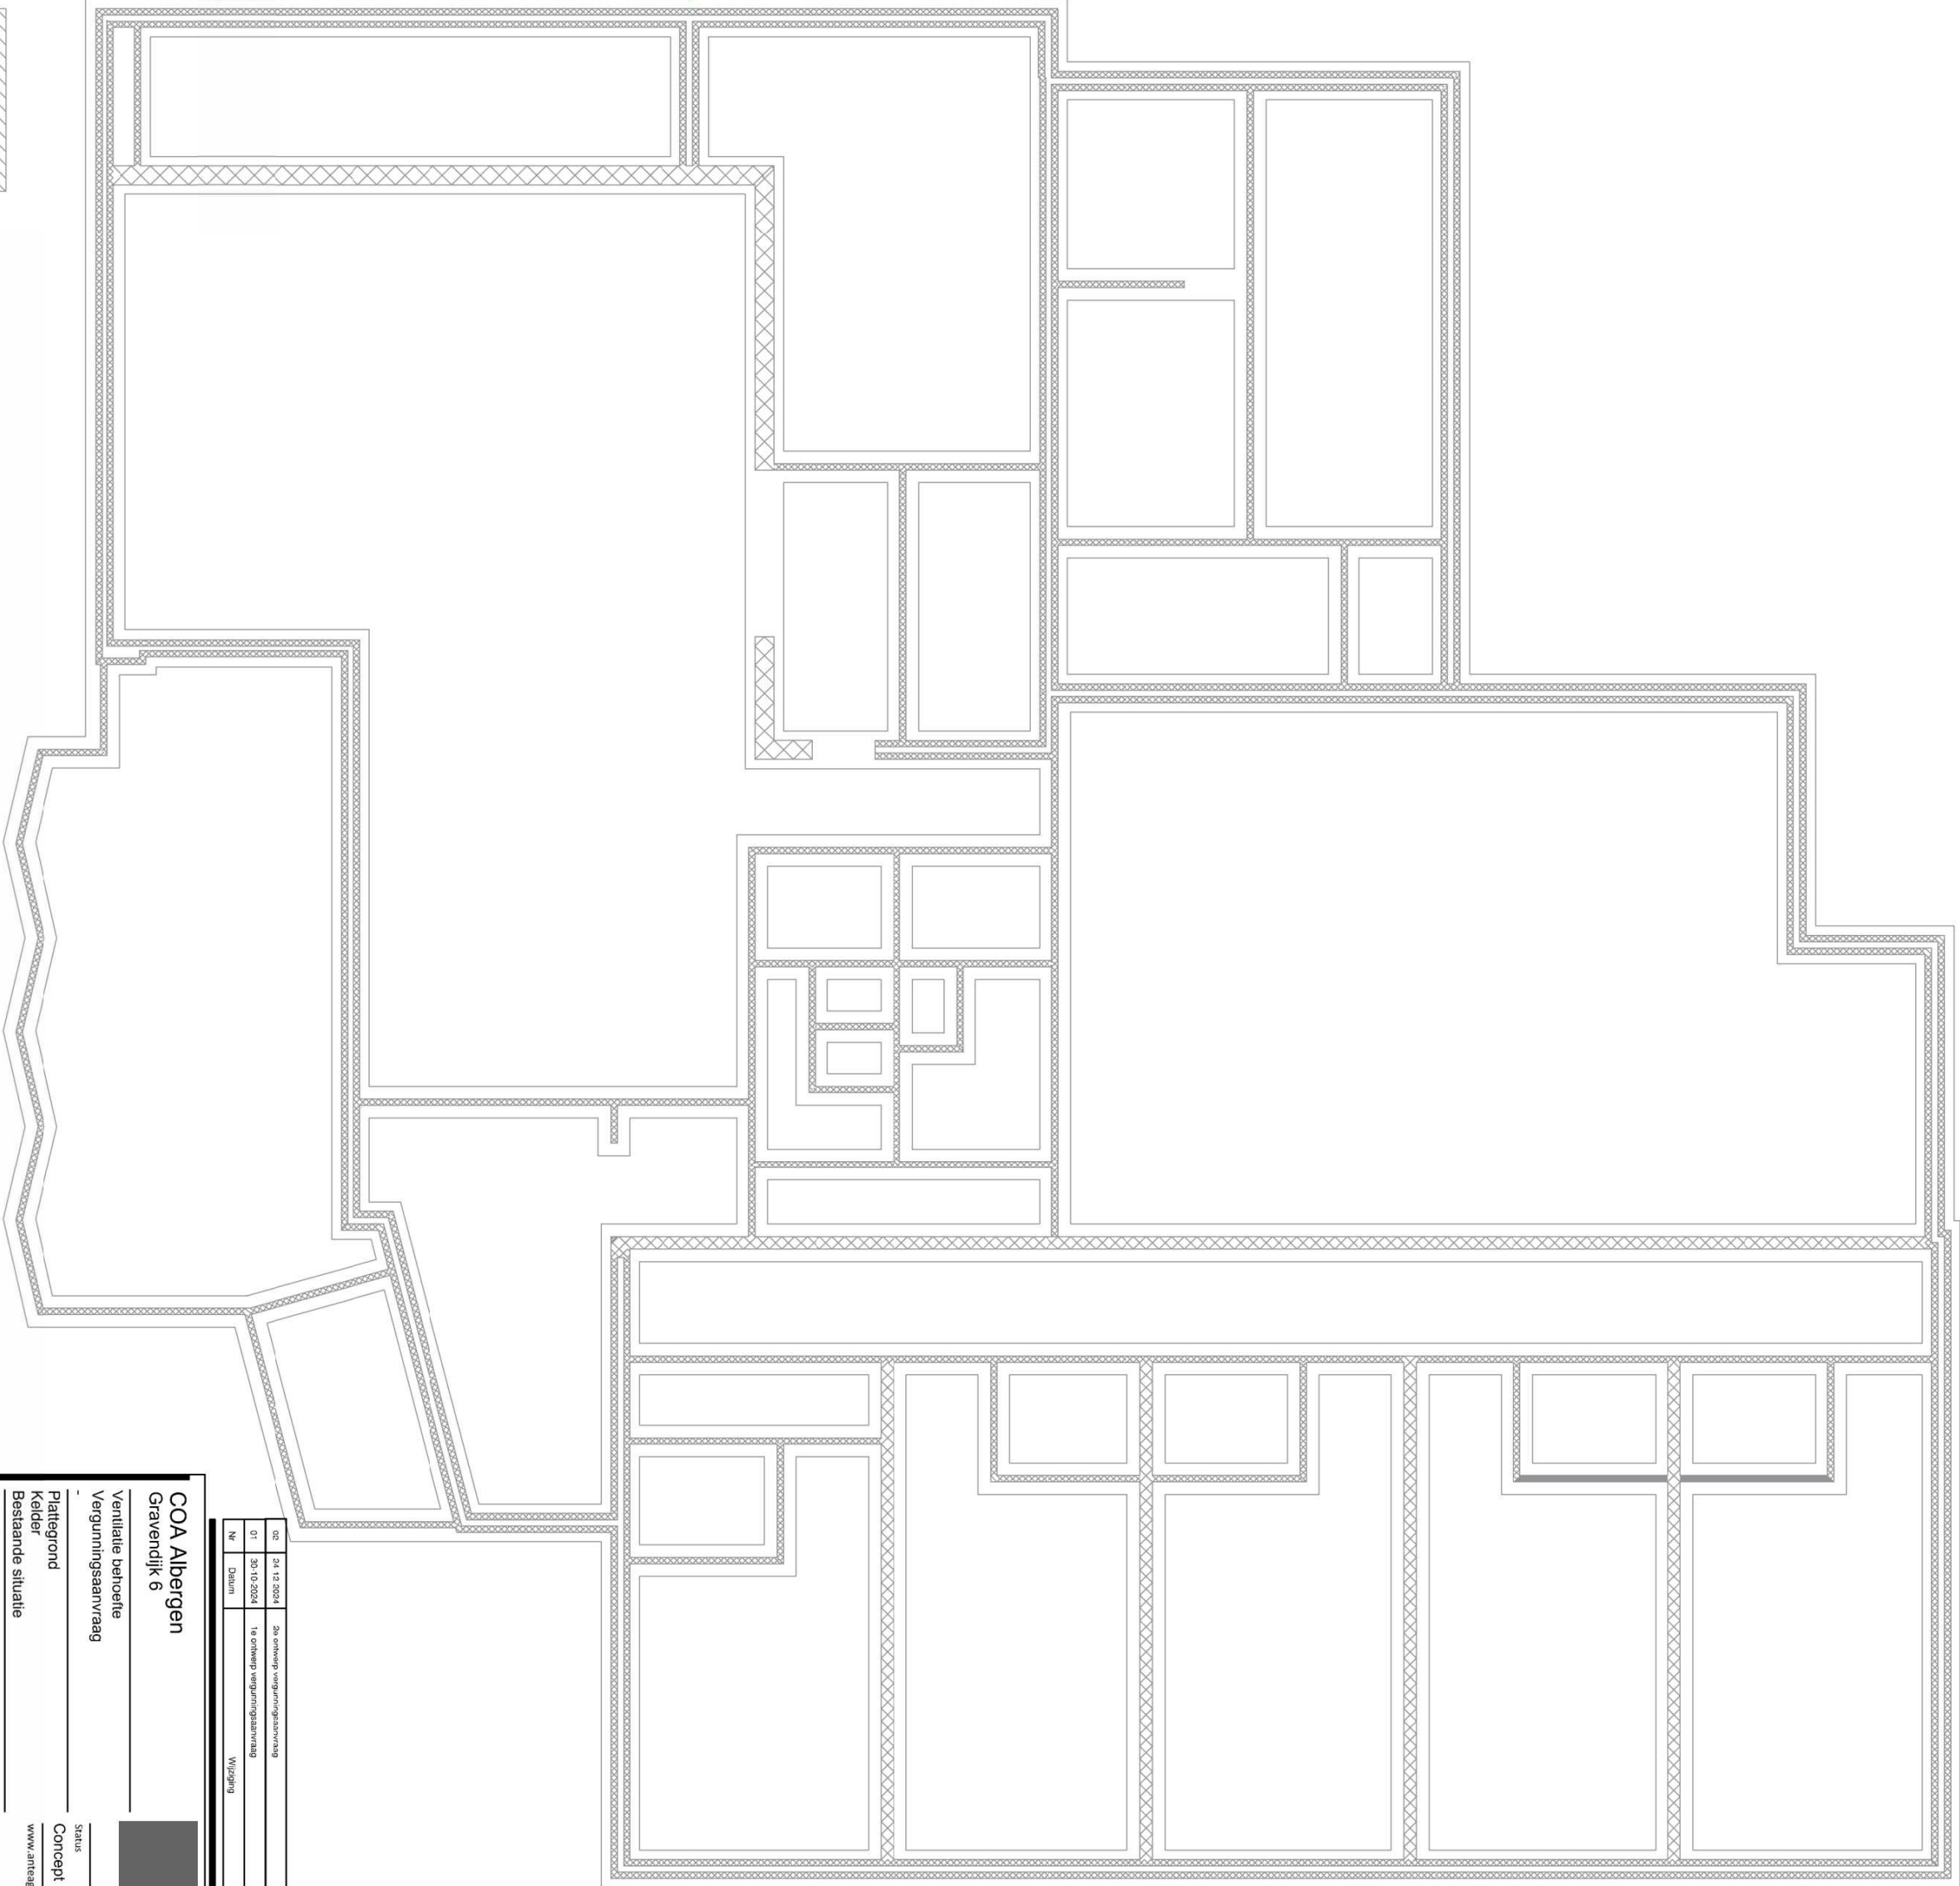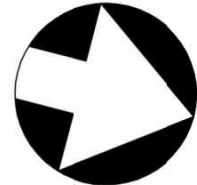

Discipline Bouwkunde

Status Definitief ontwerp

Formaat A2 Schaal 1:100

Getekend PP Datum 19-9-22

Project 20649515

Adres Gravenhijk 6

Gebouw 7665 SK , Albergen

1102B001

Code Datum Omschrijving

A 19-10-22 Revisie

B 2-11-22 Revisie

C 26-1-23 Brandscheidingen

Omschrijving Plattegrond

Bouwkundige onderlegger

Bouwkundige gerealiseerde situatie

Bouwlaag Kelder -1

COA Albergen

Gravenhijk 6

Vergoedingsaanvraag

Plattegrond

Kelder

Bestaande situatie

Tekeningnummer

0497819 -1 TPL 61 BS

COA Albergen

Gravenhijk 6

Vergoedingsaanvraag

Plattegrond

Kelder

Bestaande situatie

Tekeningnummer

0497819 -1 TPL 61 BS

COA Albergen

Gravenhijk 6

Vergoedingsaanvraag

Plattegrond