


..... Brandscheiding: 30 min wdbbo

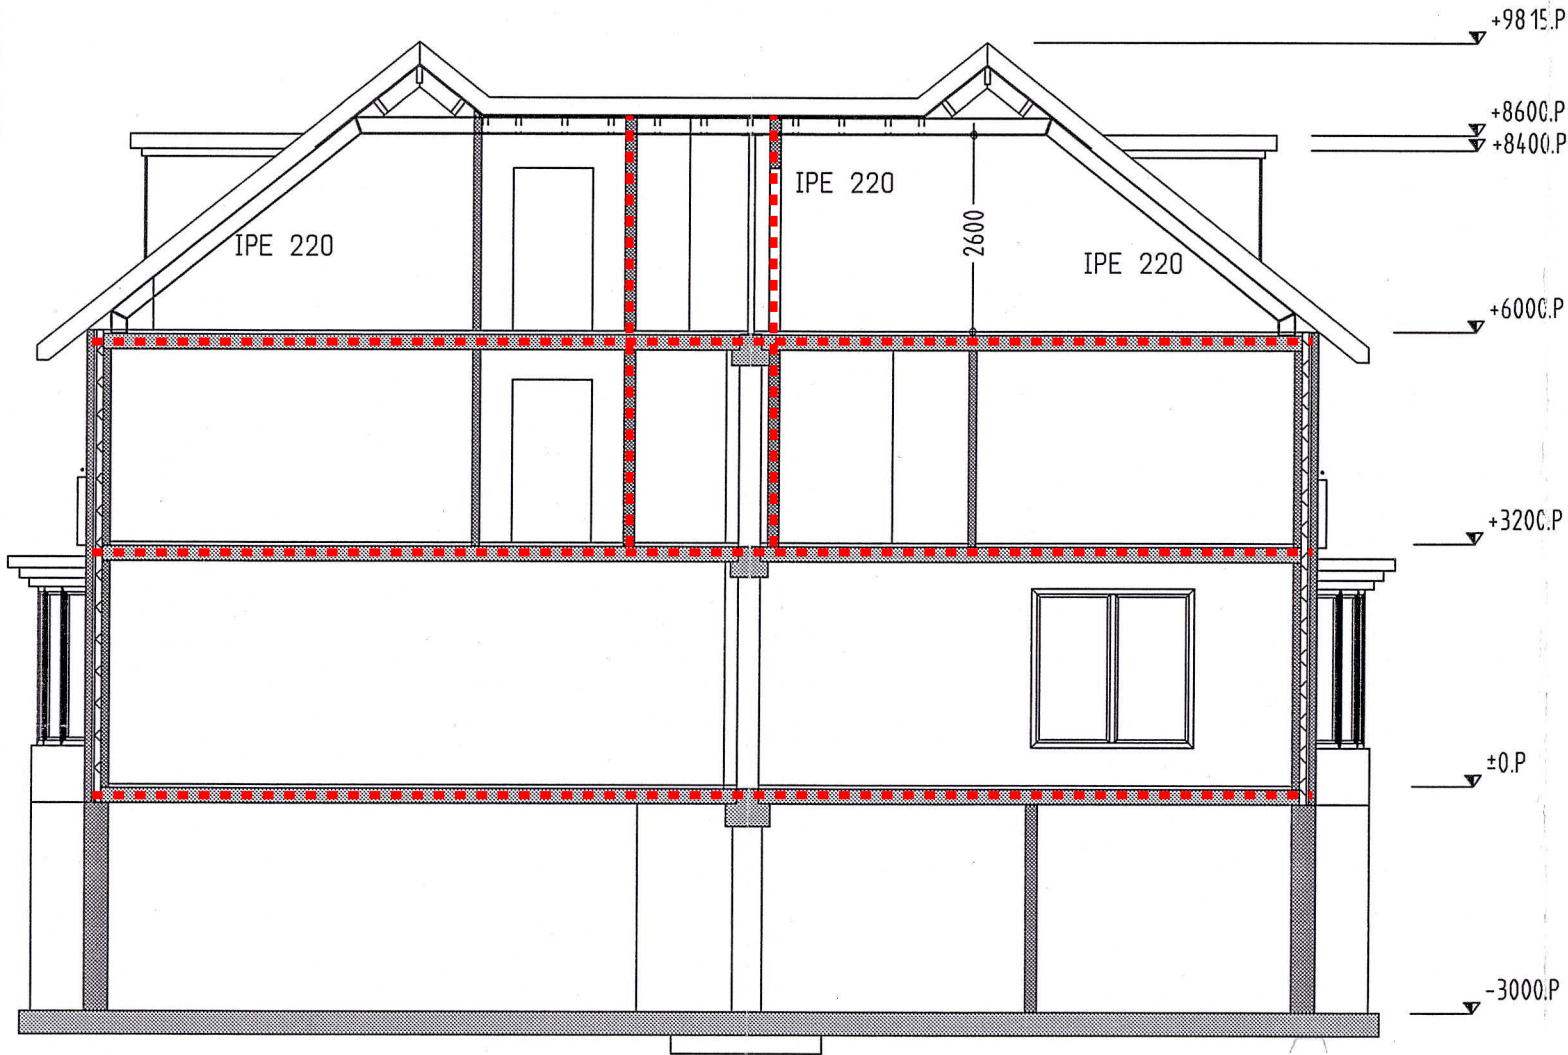

Doorsnede A-A

# DOORSNEDE COA Albergen:

Voormalig Hotel 't Elshuys

(projectie brandscheidingen op  
doorsnede uit archieftekening)



COA

schaal: 1:100

formaat: A4