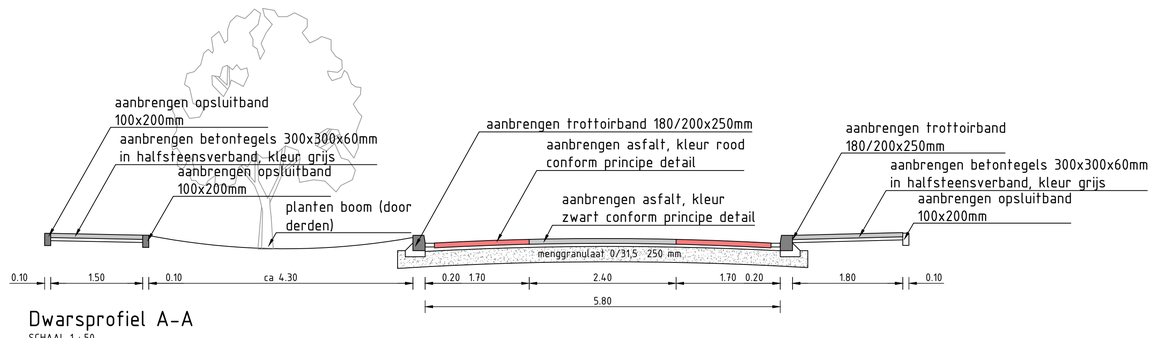

Dwarsprofiel A-A
SCHAAL 1 : 50

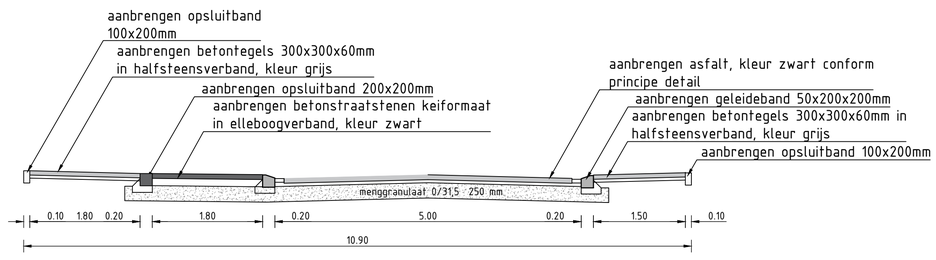

Dwarsprofiel B-B
SCHAAL 1 : 50

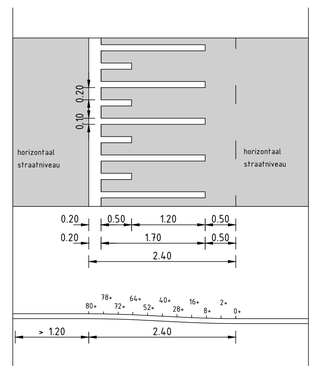

Verkeersplateau asfalt markering 50 km/h; 80 mm hoog
Schaal 1:50

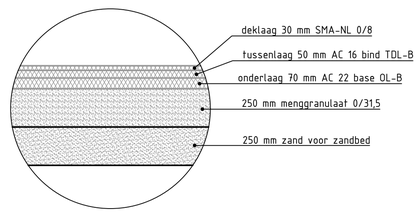

Detail asfaltverharding
SCHAAL 1 : 20

accent boom met onderbeplanting
accent boom met onderbeplanting
locatie lichtmasten indicatief gebaseerd op huidige situatie
nieuwe boom in gazon
accent boom met onderbeplanting
accent boom met onderbeplanting
bestaande bomen handhaven
nieuwe boom in gazon
accent boom met onderbeplanting
accent boom met onderbeplanting
nieuwe bomen met vakbeplanting
vakbeplanting
gazon onder bestaande bomen
accent boom met onderbeplanting
nieuwe boom met onderbeplanting
accent boom met onderbeplanting
bestaande bomen handhaven

Situatie
1 : 500

LEGENDA

- voetpaden van betontegels 300x300x60mm in halfsteensverband, kleur grijs
- fietsstroken van asfalt kleur rood
- rijbaan van asfalt kleur zwart
- parkeervak van betonstraatstenen keiformaat in elleboogverband, kleur zwart
- kruisingsvlak van asfalt
- inrit grasbetonstenen
- plantvak
- gazon
- aanbrengen trottoirband 180/200x250mm
- aanbrengen opsluitband 60x200mm
- aanbrengen opsluitband 100x200mm
- inrit
- rooien boom
- te planten boom, planten accent boom
- 30 - 40 cm + Zomereik — te handhaven boom
- locatie lichtmasten indicatief gebaseerd op huidige situatie

anaconinfra
STEDELIJK GEBIED PROJECTBUREAU
Korenbree 34a, 7271 LH Borculo
0545 - 272 275
info@anacon-infra.nl
www.anacon-infra.nl

Opdrachtgever: gemeente Tubbergen

Project:	Reconstructie Bruno van Ommenstraat			
Onderdeel:	VO+			
Bestek:	Bladen:	Schaal:	Versie:	Projectnr:
T-2023-06	01 - 04	1:500	2	TBG 15-00
Fasering:	Status:	Tekenaar:	Intern:	Vrijgegeven:
VO+	definitief	R. Nijkamp	A. Woestenenk	06-02-2024

Afgedrukt op: donderdag 8 februari 2024 11:02:07
Locatie: e:\onedrive\anacon-infra\tbg 15-00 ommenstraat - 03 tekening\08 do\tbg 15-00 do bruno van ommenstraat.dwg
ISO Full Bleed A0 (841.00 X 1189.00 MM)