


3D-view 1

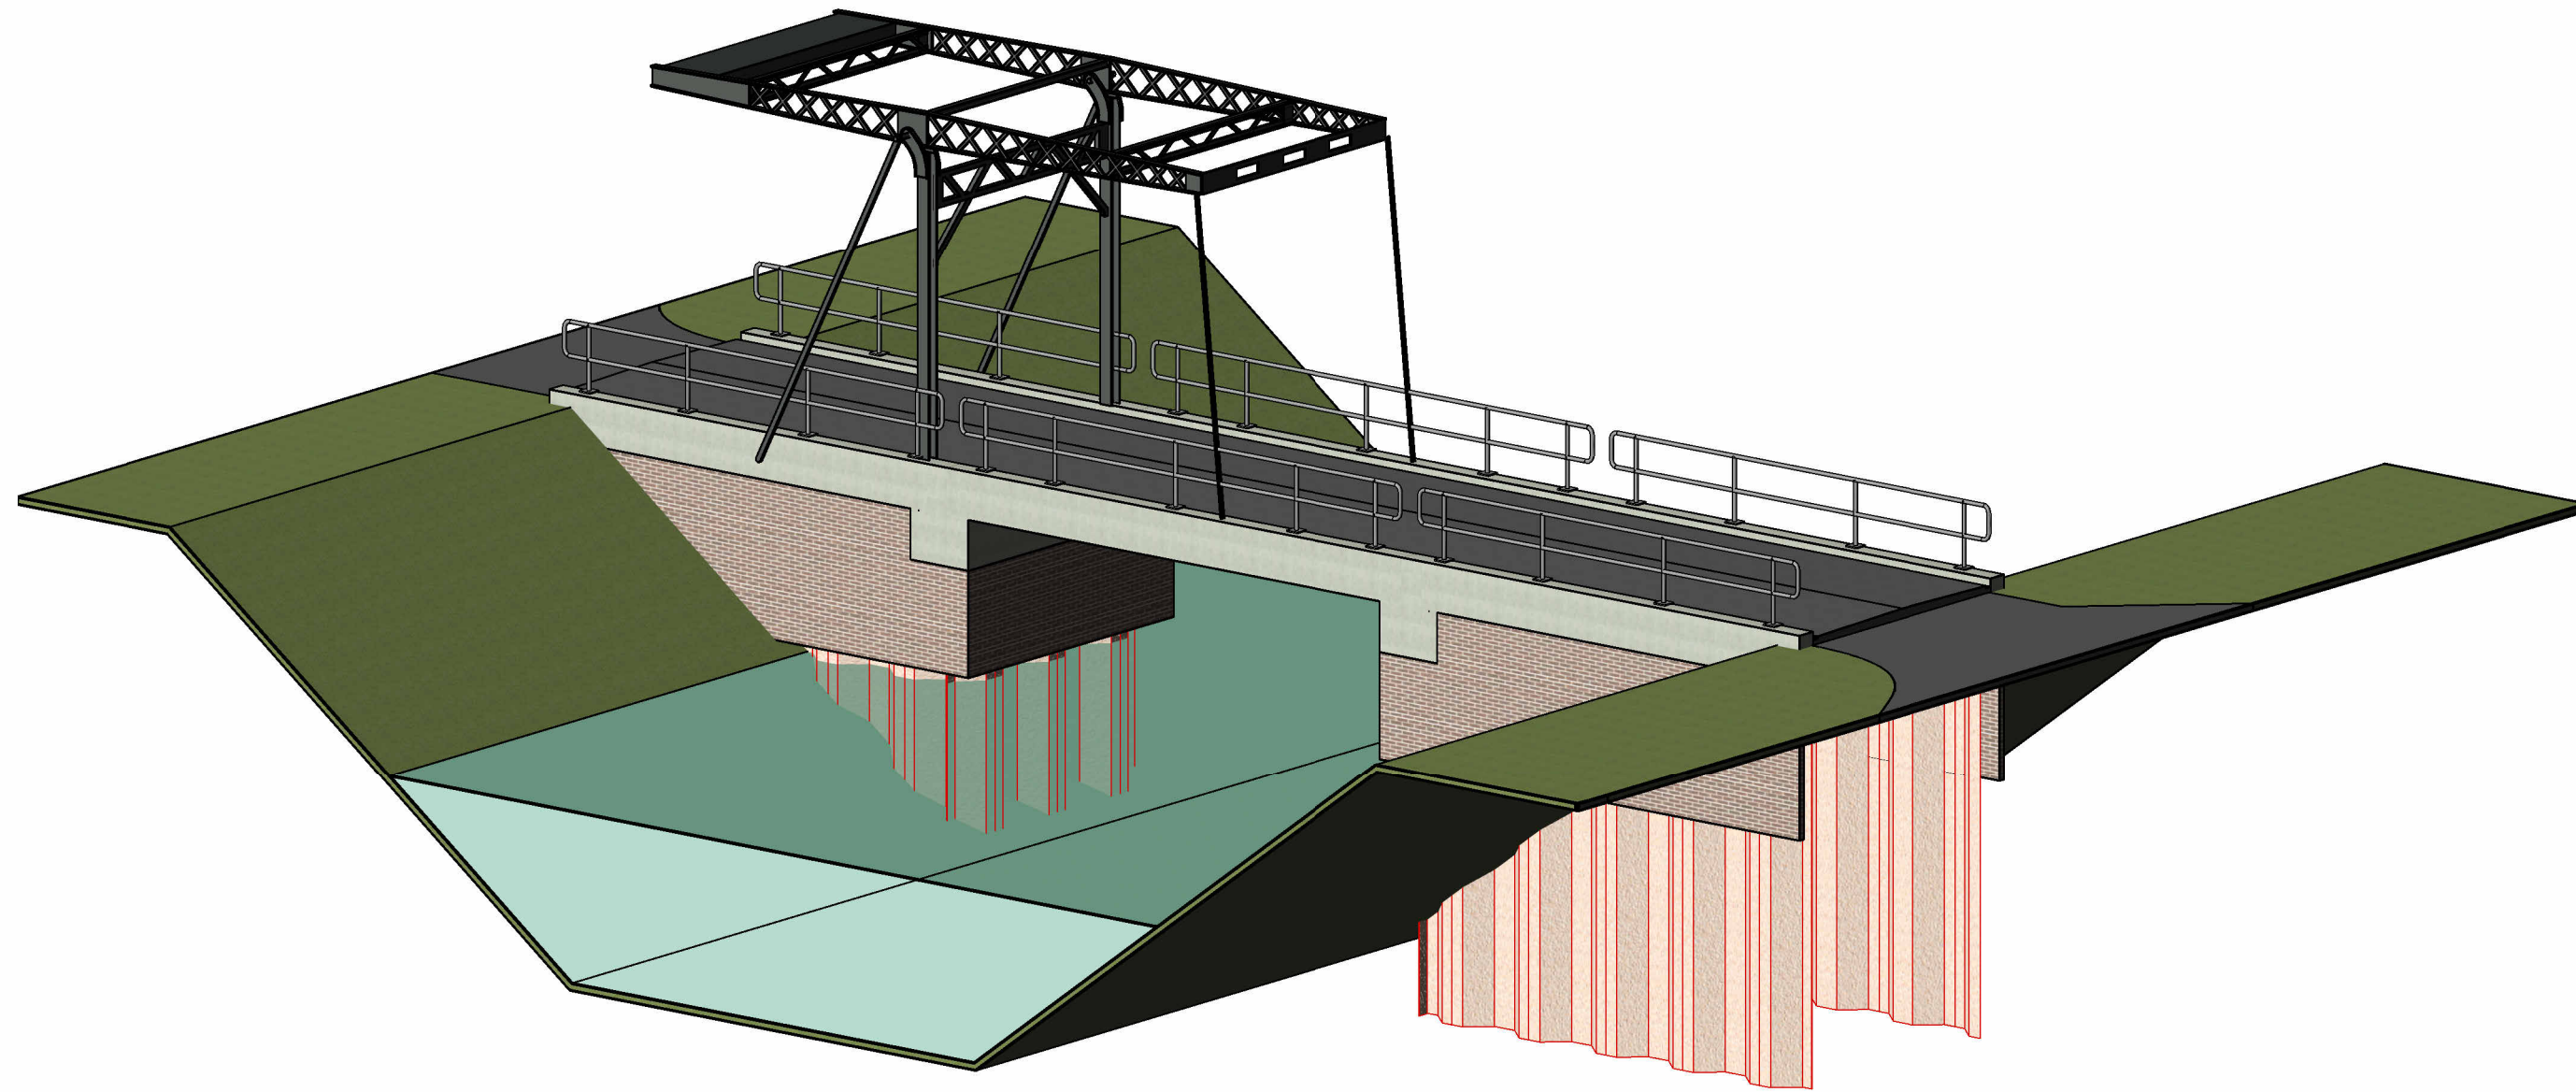

3D-view 2



SITUATIE

LEGENDA

	Gewapend beton		Stortnaad
	Prefab beton		
	Werkvloer		

ALGEMEEN

- Maatvoering in millimeters, tenzij anders vermeld
- Leidingdiameters in millimeters, tenzij anders vermeld
- Hoogtemaatvoering in meters t.o.v. N.A.P., tenzij anders vermeld
- Coördinaten (RD-stelsel) in meters, tenzij anders vermeld
- Toepassen vellingkant 15x15mm

REVISIE

Wijz.	Datum	N.H.	K.P.	Concept	Aard der wijziging
0.2	11-03-2024	N.H.	K.P.	Toevoeging metselwerk	
0.1	26-01-2024	N.H.	K.P.	Concept	

**gemeente
Tubbergen**

Gemeente Tubbergen
Riadweglein 1
7651 CV Tubbergen
T. 0546 - 628 000
E. gemeente@tubbergen.nl
W. www.tubbergen.nl

NEPOCON
ingenieurs & adviseurs

Hengelo 074 763 04 90
Amersfoort 085 040 02 99
Schiedam 010 473 04 66
E-mail info@nepocon.nl
Website www.nepocon.nl

Project

Vervanging Weemselerbrug

Onderdeel

**Visualisatie nieuwe brug
3D-views**

Opdrachtgever

Gemeente Tubbergen

Projectleider	K. ten Pas	Status	Concept	Project nummer	232240
Tekenaar	N. Hendriksen	Datum	11-03-2024	Tekening nummer	VO-101
Formaat	A1	Schaal	Zie tekening		