




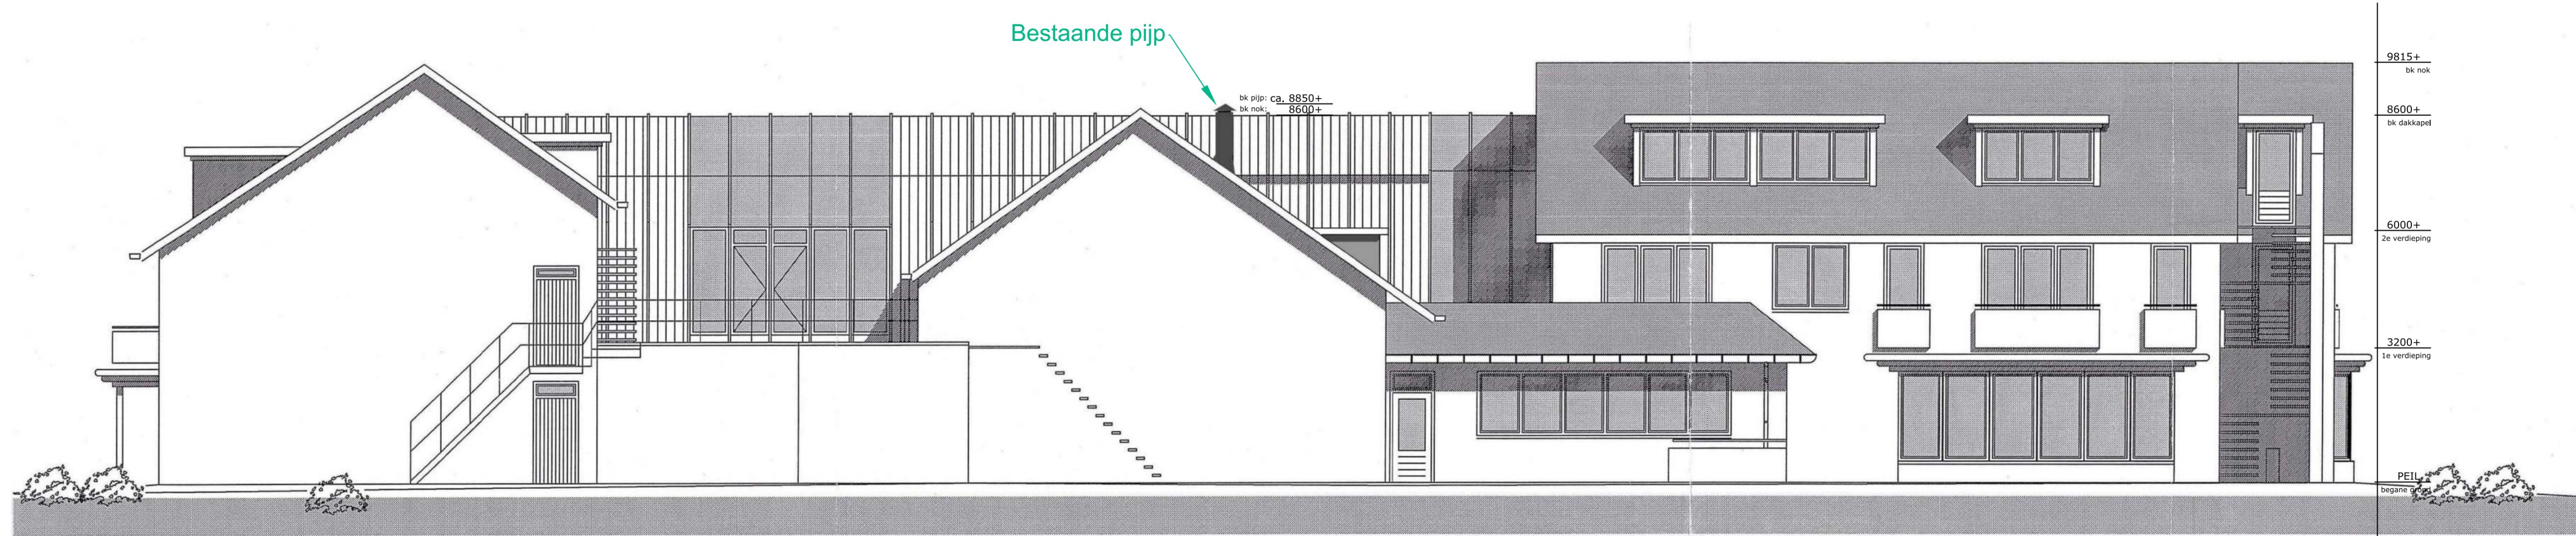


Noordgevel - bestaande situatie

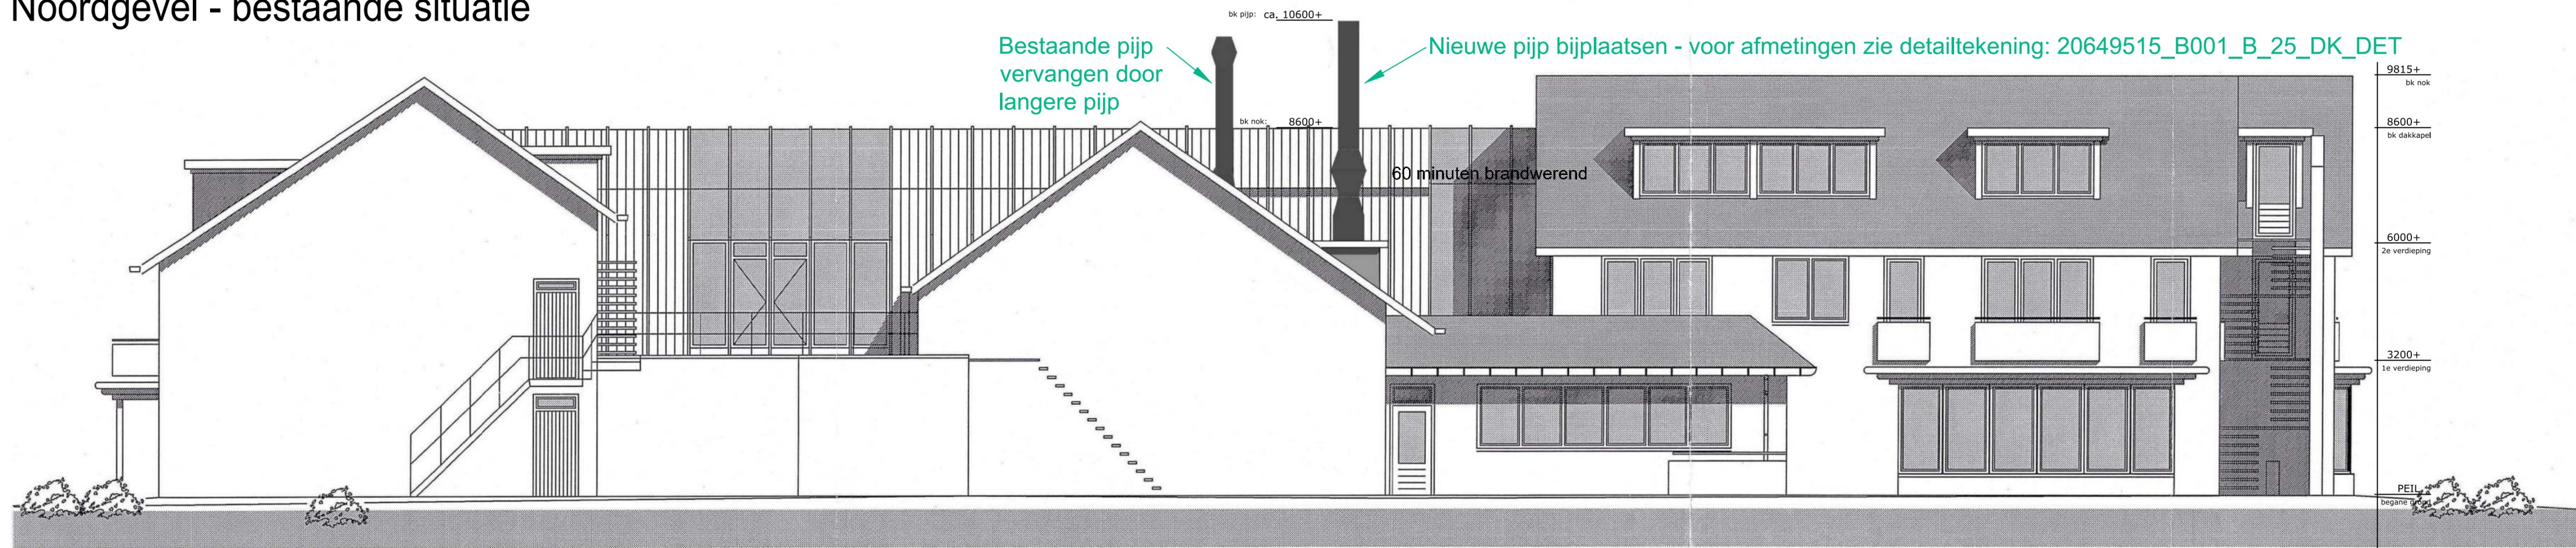

Noordgevel - nieuwe situatie

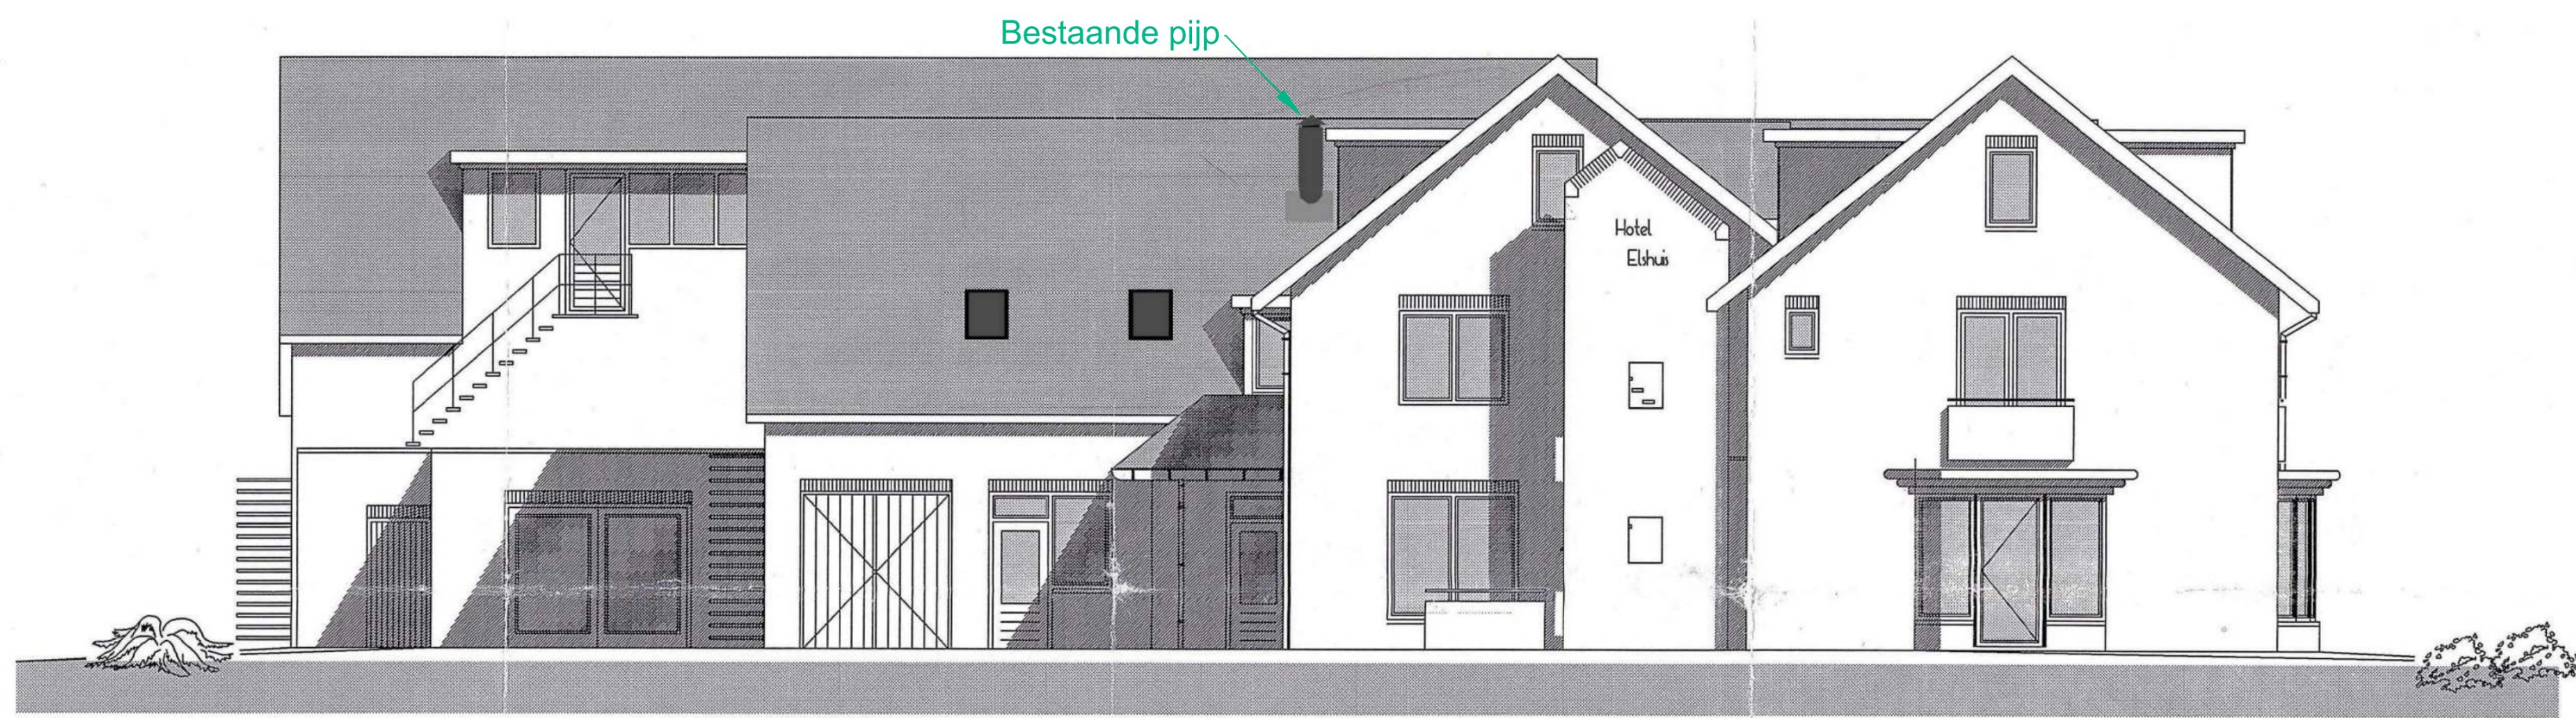

Westgevel - bestaande situatie

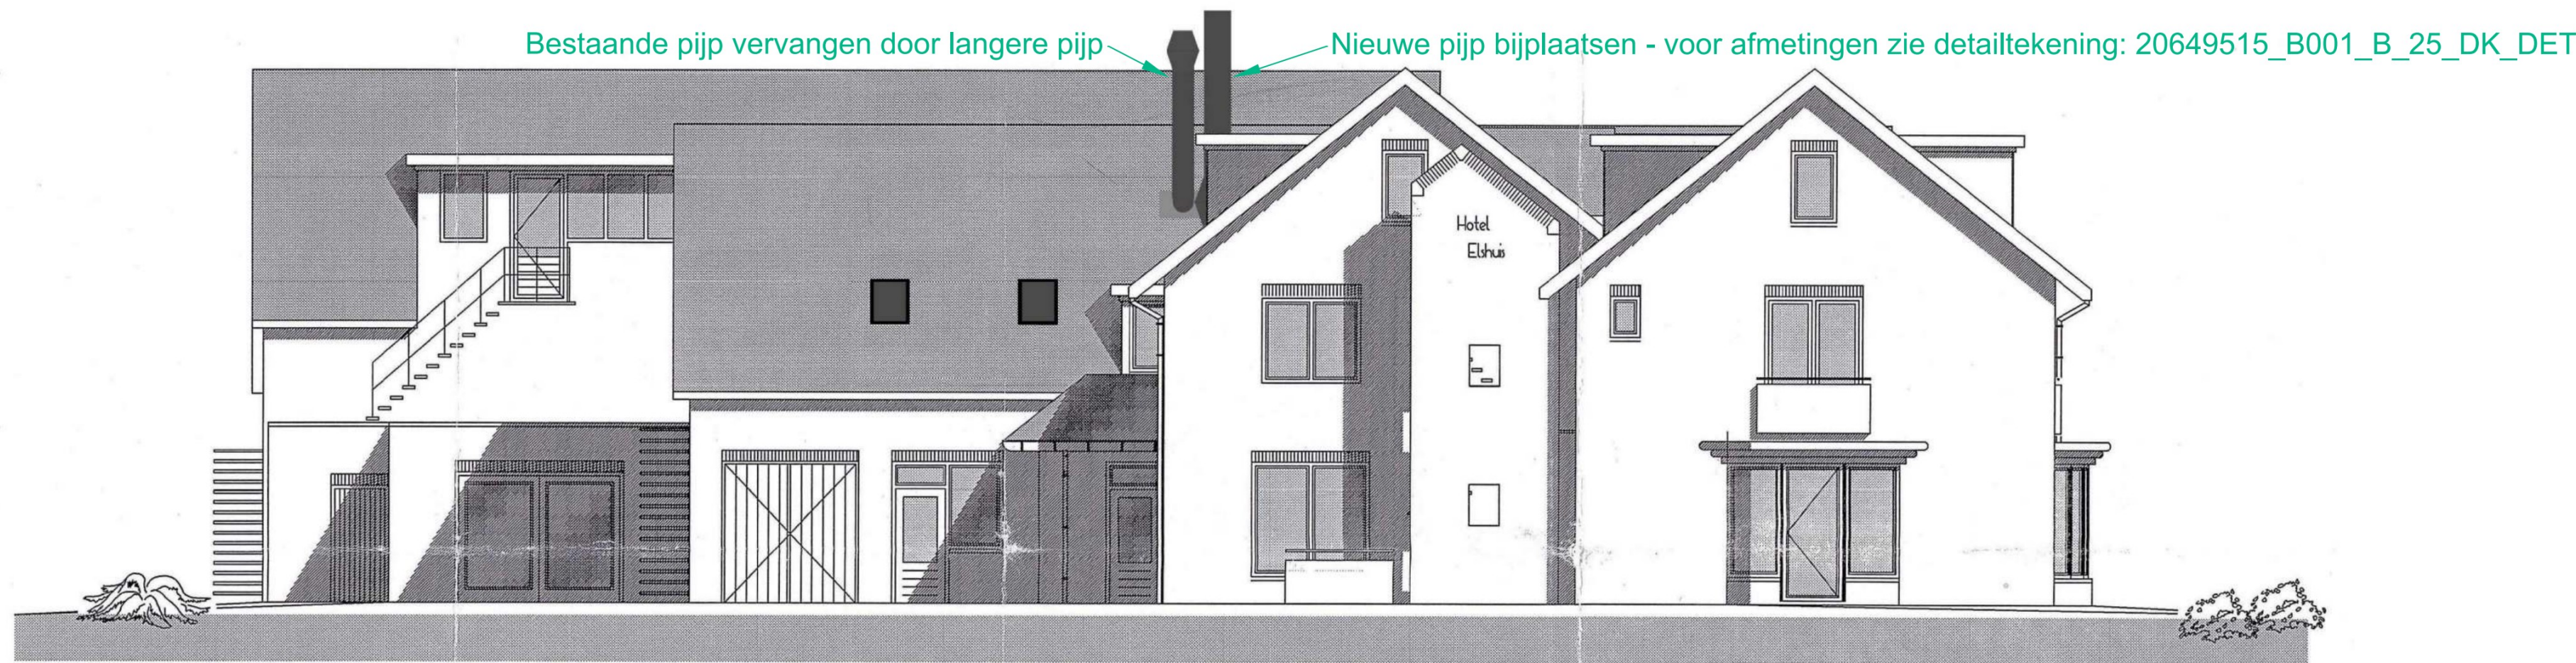

Westgevel - nieuwe situatie



Foto - bestaande situatie



Foto - nieuwe situatie

ALBERGEN - GRAVENDIJK 6 Noord- en Westgevel met ventilatiepijpen (bestaande en nieuwe situatie)

Discipline	Bouwkunde	Code	Datum	Omschrijving	Gewijzigd
Status	Definitief ontwerp				
Formaat	A1		Schaal	1:100	
Getekend	EK		Datum	20-2-24	
Project	20649515	Omschrijving	Gevels		
Adres	Gravendijk 6	Bouwkunde algemeen			
Object	7665 SK , Albergen	Noord- en Westgevel met ventilatiepijpen			
	B001	Bouwlaag	Meerdere bouwlagen		
		Tekeningnummer			
		20649515_B001_B_25_--_GVL			
		Bestandsnaam	20649515_B001_B_25_--_GVL.dwg		