


Bouwkundige plattegrond
(bouwkundig gerealiseerde situatie)

OPPERVLAKTE: BVO (m²)	GO (m²)
Kelder: 352	318
Begane grond: 1.106	1.026
1e verdieping: 790	710
2e verdieping: 757	503
Totaal: 3.005	2.557

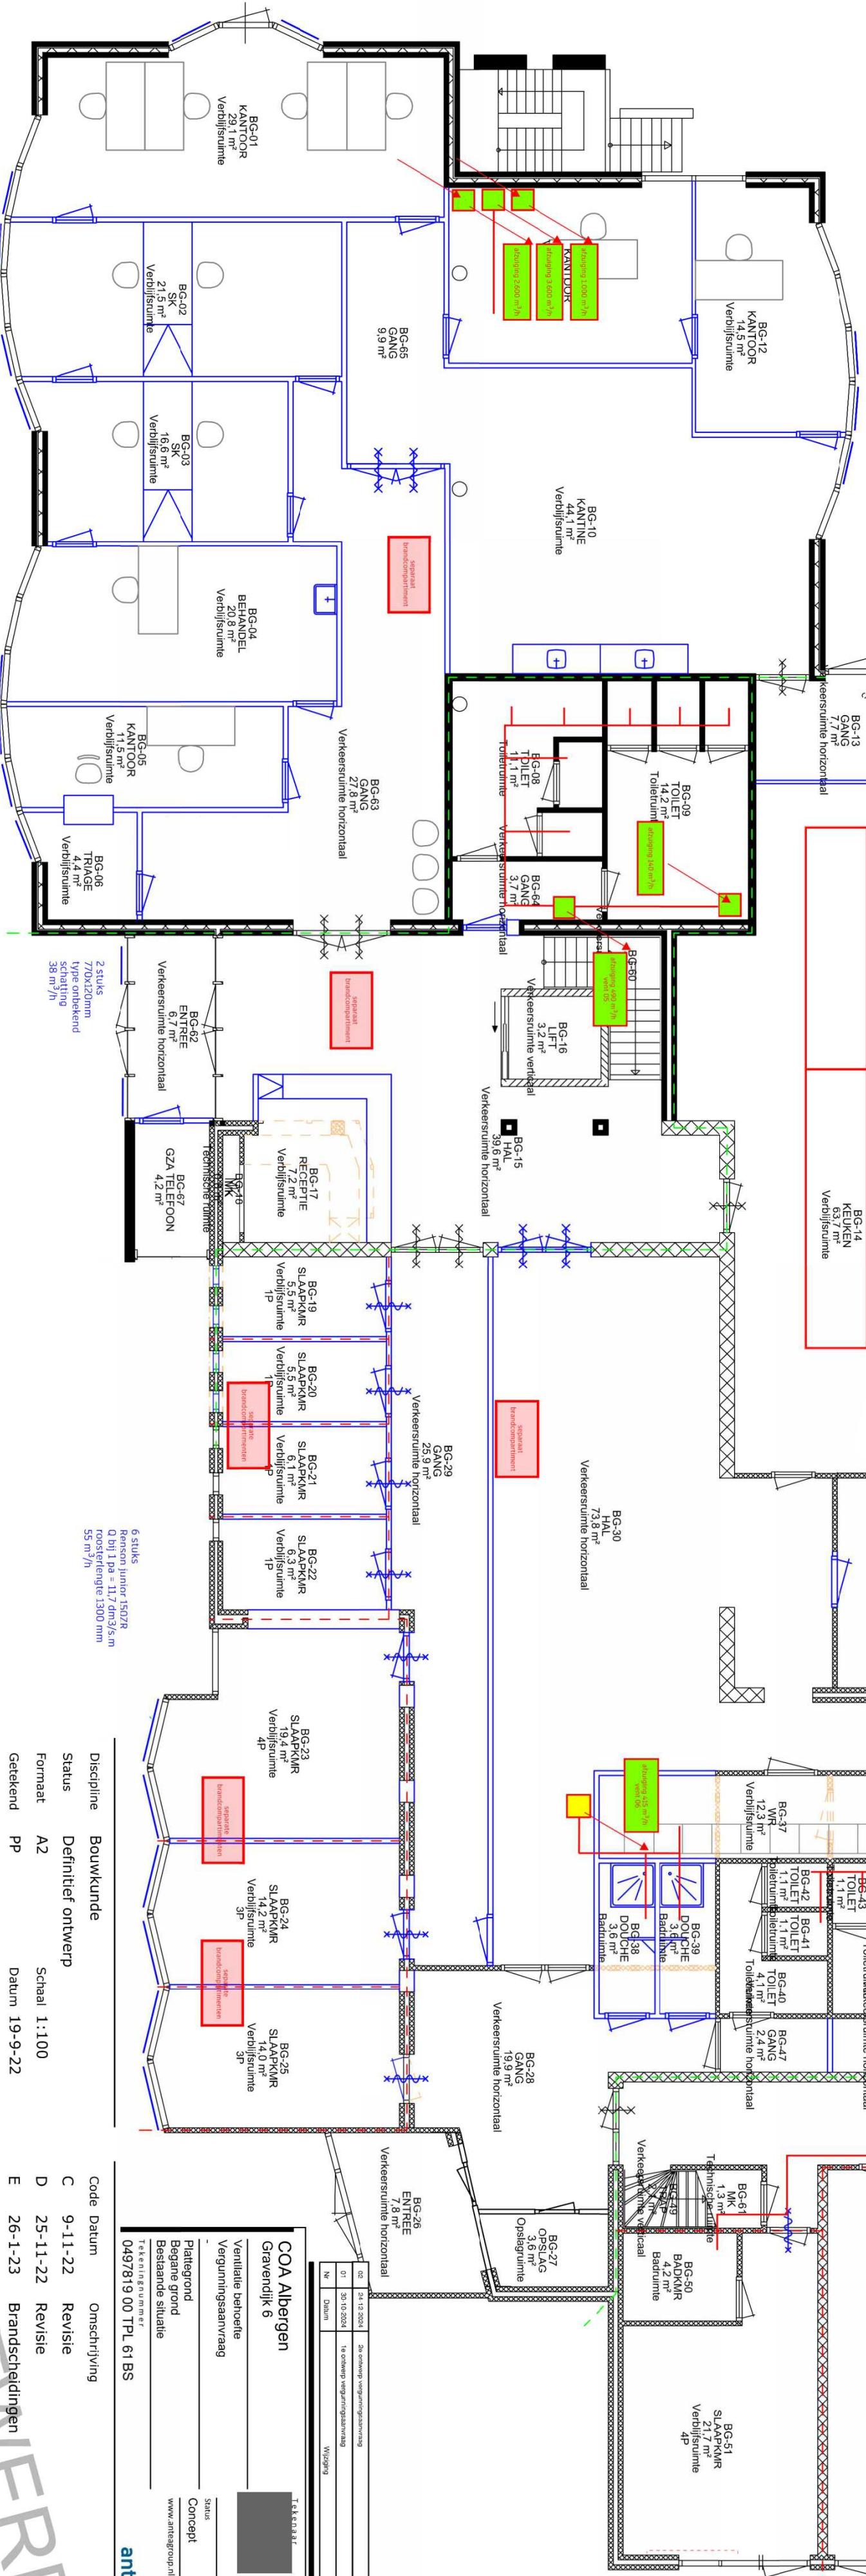


ALBERGEN - BEGANE GROND

BLAUW = NIEUW
ORANJE = SLOOP

Let op: maatvoering i.h.w. te controleren

30 min wdbdo
60 min wdbdo

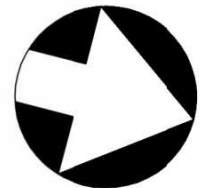

Discipline	Bouwkunde
Status	Definitief ontwerp
Formaat	A2
Getekend	PP
Datum	19-9-22

Project	20649515
Adres	Gravendijk 6
Gebouw	7665 SK , Albergen
	1102B001

COA
Centraal Orgaan opvang asielzoekers

Code	Datum	Omschrijving	Gewijzigd
C	9-11-22	Revisie	SHAR
D	25-11-22	Revisie	SHAR
E	26-1-23	Brandscheidingen	EK

Omschrijving	Plattegrond
Bouwkundige onderlegger	Bouwkundige gerealiseerde situatie
Bouwlaag	Begane grond

Tekeningnummer	20649515_B001_B_25_00_PLG_NIEUW
Bestandsnaam	20649515_B001_B_25_00_PLG_NIEUW.dwg