




Universele ventilatiedakpan
in een nader te bepalen
ralleur

Gevelroosters in een
nader te bepalen ralleur



Voorgevel

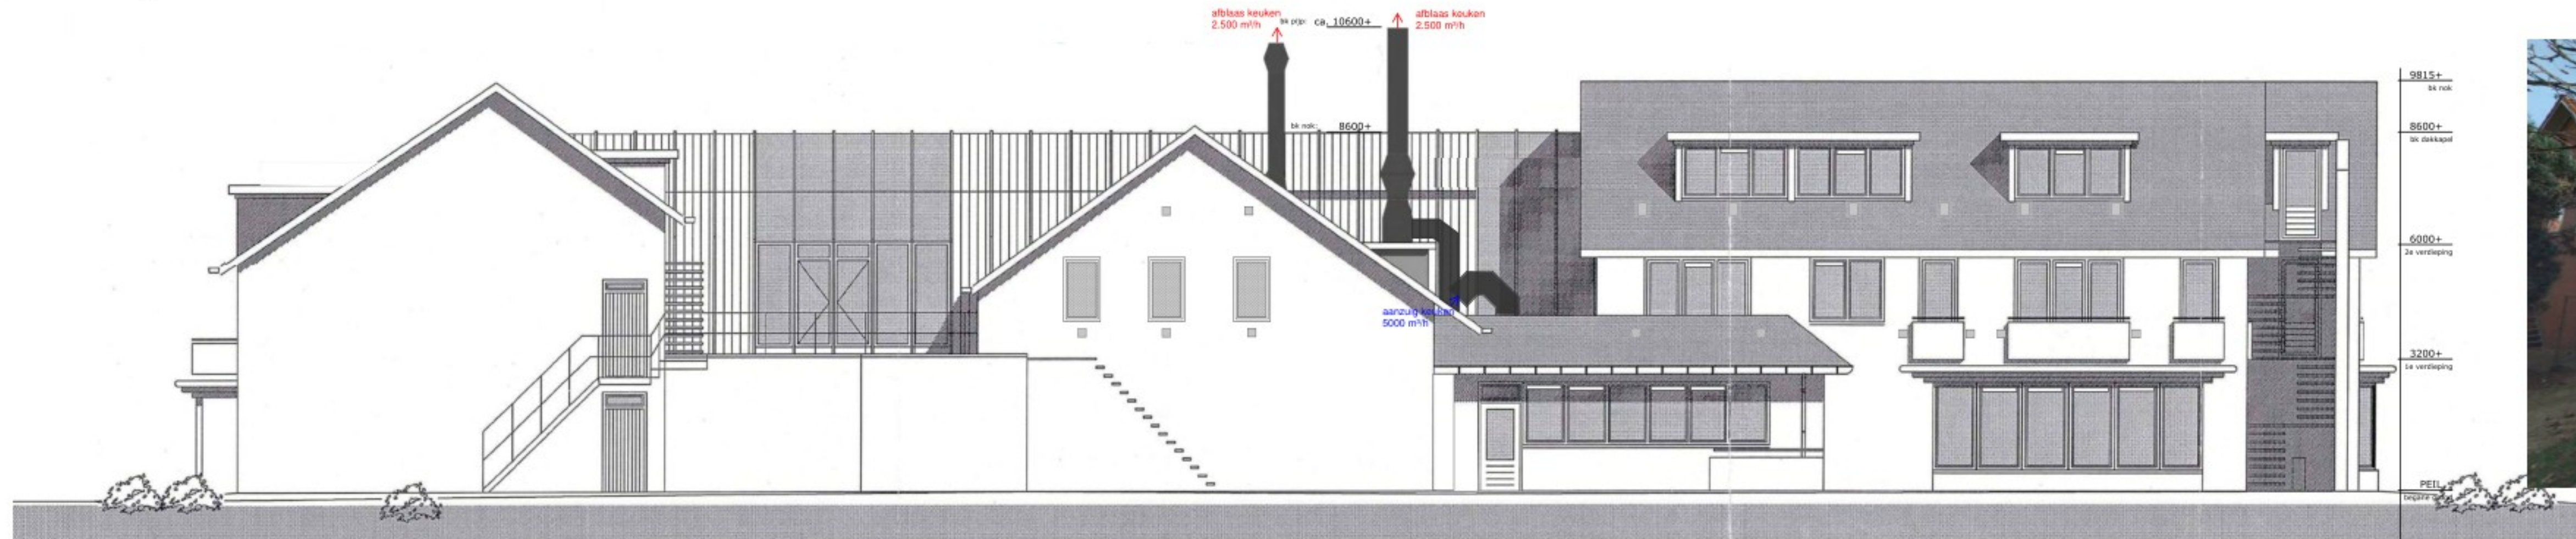

Achtergevel



Rechter zijgevel



Linker zijgevel



01	22-01-2025	Nieuwe situatie vergunningsaanvraag	10
Nr	Datum	Wijziging	Tek

COA Albergen
Gravendijk 6

Vergunningsaanvraag
Ten behoeve van ventilatiebehoefte

Gevelaanzichten

Nieuw situatie

Tekeningnummer
0497819 01 GAZ 10 NS

Tekenaar
Projectleider
Schaal
1:100
Formaat
A1

Status
Definitief
Wijz. nr.
01

www.anteagroup.nl

