


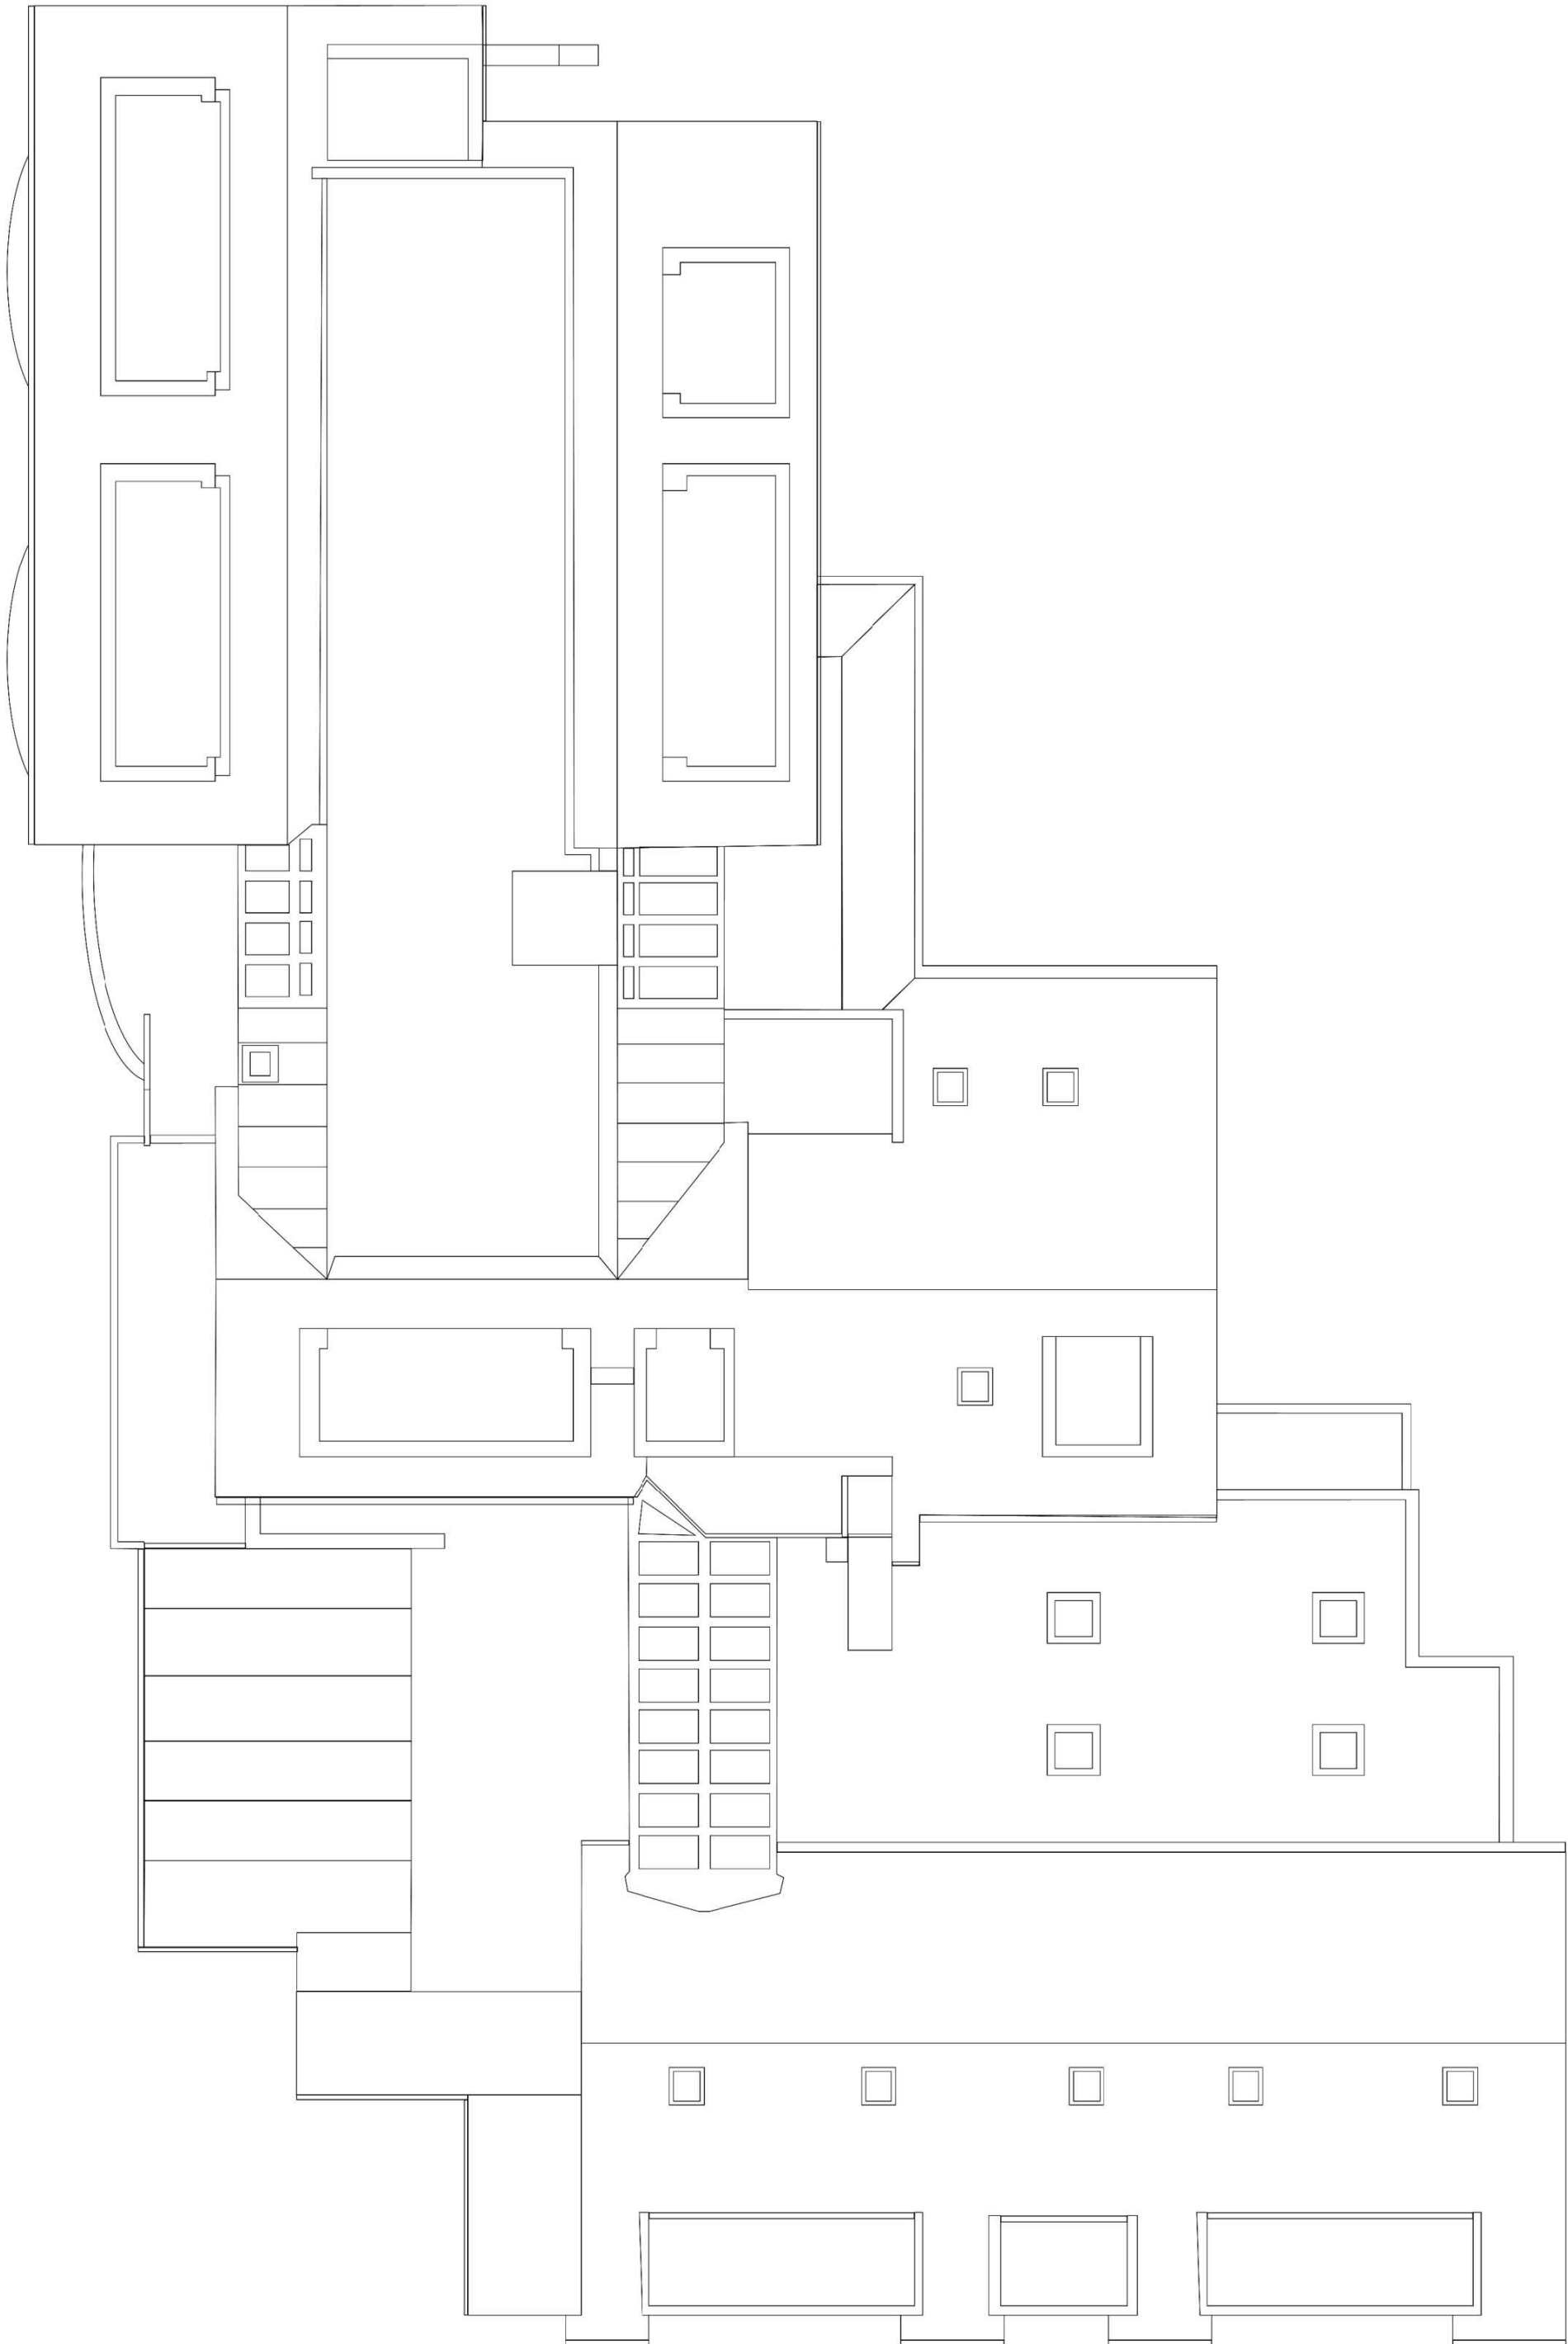

03	04-02-2025	aanvullende gegevens ontwerp verguningsaanvraag	61
02	24-12-2024	2e ontwerp verguningsaanvraag	61
01	30-10-2024	1e ontwerp verguningsaanvraag	61
Nr	Datum	Wijziging	Tek

Tekenaar

Schaal

COA Albergen

1:100

Gravendijk 6

Formaat

A2

Ventilatie behoefte

Verguningsaanvraag

Status

Wijziging

Plattegrond

Definitief

Dakoverzicht

Bestaande situatie bouwkundig

03