
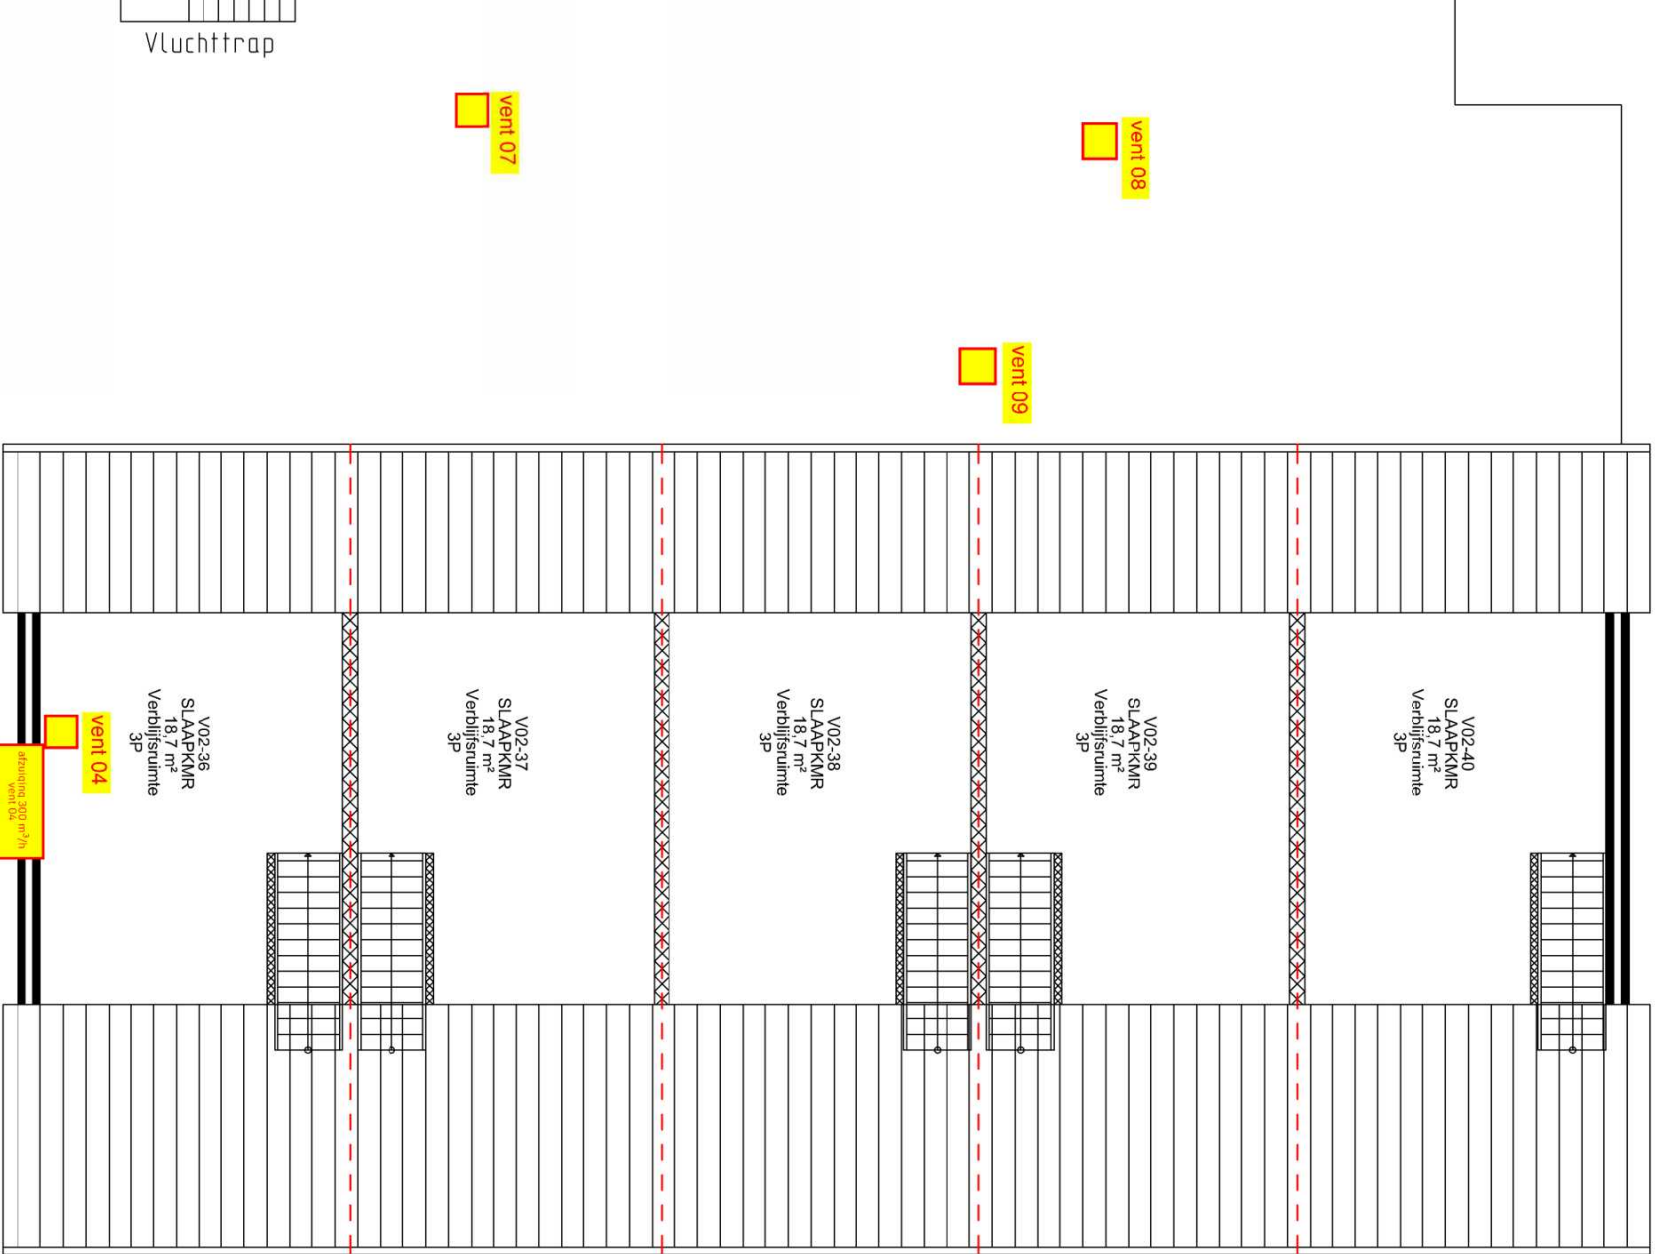


Bouwkundige plattegrond  
(bouwkundig gerealiseerde situatie)

OPPERVLAKTE: BVO (m²) GO (m²)

|                |       |       |
|----------------|-------|-------|
| Kelder:        | 352   | 318   |
| Begane grond:  | 1.106 | 1.026 |
| 1e verdieping: | 790   | 710   |
| 2e verdieping: | 757   | 503   |
| Totaal:        | 3.005 | 2.557 |

|   |   |
|---|---|
| <b>Ventilator 01</b><br>Merk : J.E. Stork Dakventilator<br>Capaciteit: 700 m³/h<br>Opmerking : Defect opgelost       | <b>Ventilator 07</b><br>Merk : Dakventilator<br>Capaciteit: 300 m³/h<br>Opmerking : n.v.t.                      |
| <b>Ventilator 02</b><br>Merk : J.E. Stork Boxventilator<br>Capaciteit: 150 m³/h<br>Opmerking : Te weinig capaciteit. | <b>Ventilator 08</b><br>Merk : J.E. Stork Dakventilator<br>Capaciteit: 300 m³/h<br>Opmerking : n.v.t.           |
| <b>Ventilator 03</b><br>Merk : Itho Daaldrup CFE-S Boxventilator<br>Capaciteit: 415 m³/h<br>Opmerking : n.v.t.       | <b>Ventilator 09</b><br>Merk : J.E. Stork Dakventilator<br>Capaciteit: 300 m³/h<br>Opmerking : Defect opgelost  |
| <b>Ventilator 04</b><br>Merk : Boxventilator<br>Capaciteit: 300 m³/h<br>Opmerking : n.v.t.                           | <b>Ventilator 10</b><br>Merk : J.E. Stork Dakventilator<br>Capaciteit: 3600 m³/h<br>Opmerking : n.v.t.          |
| <b>Ventilator 05</b><br>Merk : J.E. Stork Dakventilator<br>Capaciteit: 490 m³/h<br>Opmerking : n.v.t.                | <b>Ventilator 11</b><br>Merk : J.E. Stork Dakventilator<br>Capaciteit: 1000 m³/h<br>Opmerking : n.v.t.          |
| <b>Ventilator 06</b><br>Merk : Itho Daaldrup CFE-S Boxventilator<br>Capaciteit: 415 m³/h<br>Opmerking : n.v.t.       | <b>Ventilator 12</b><br>Merk : J.E. Stork Dakventilator<br>Capaciteit: 2600 m³/h<br>Opmerking : Defect opgelost |

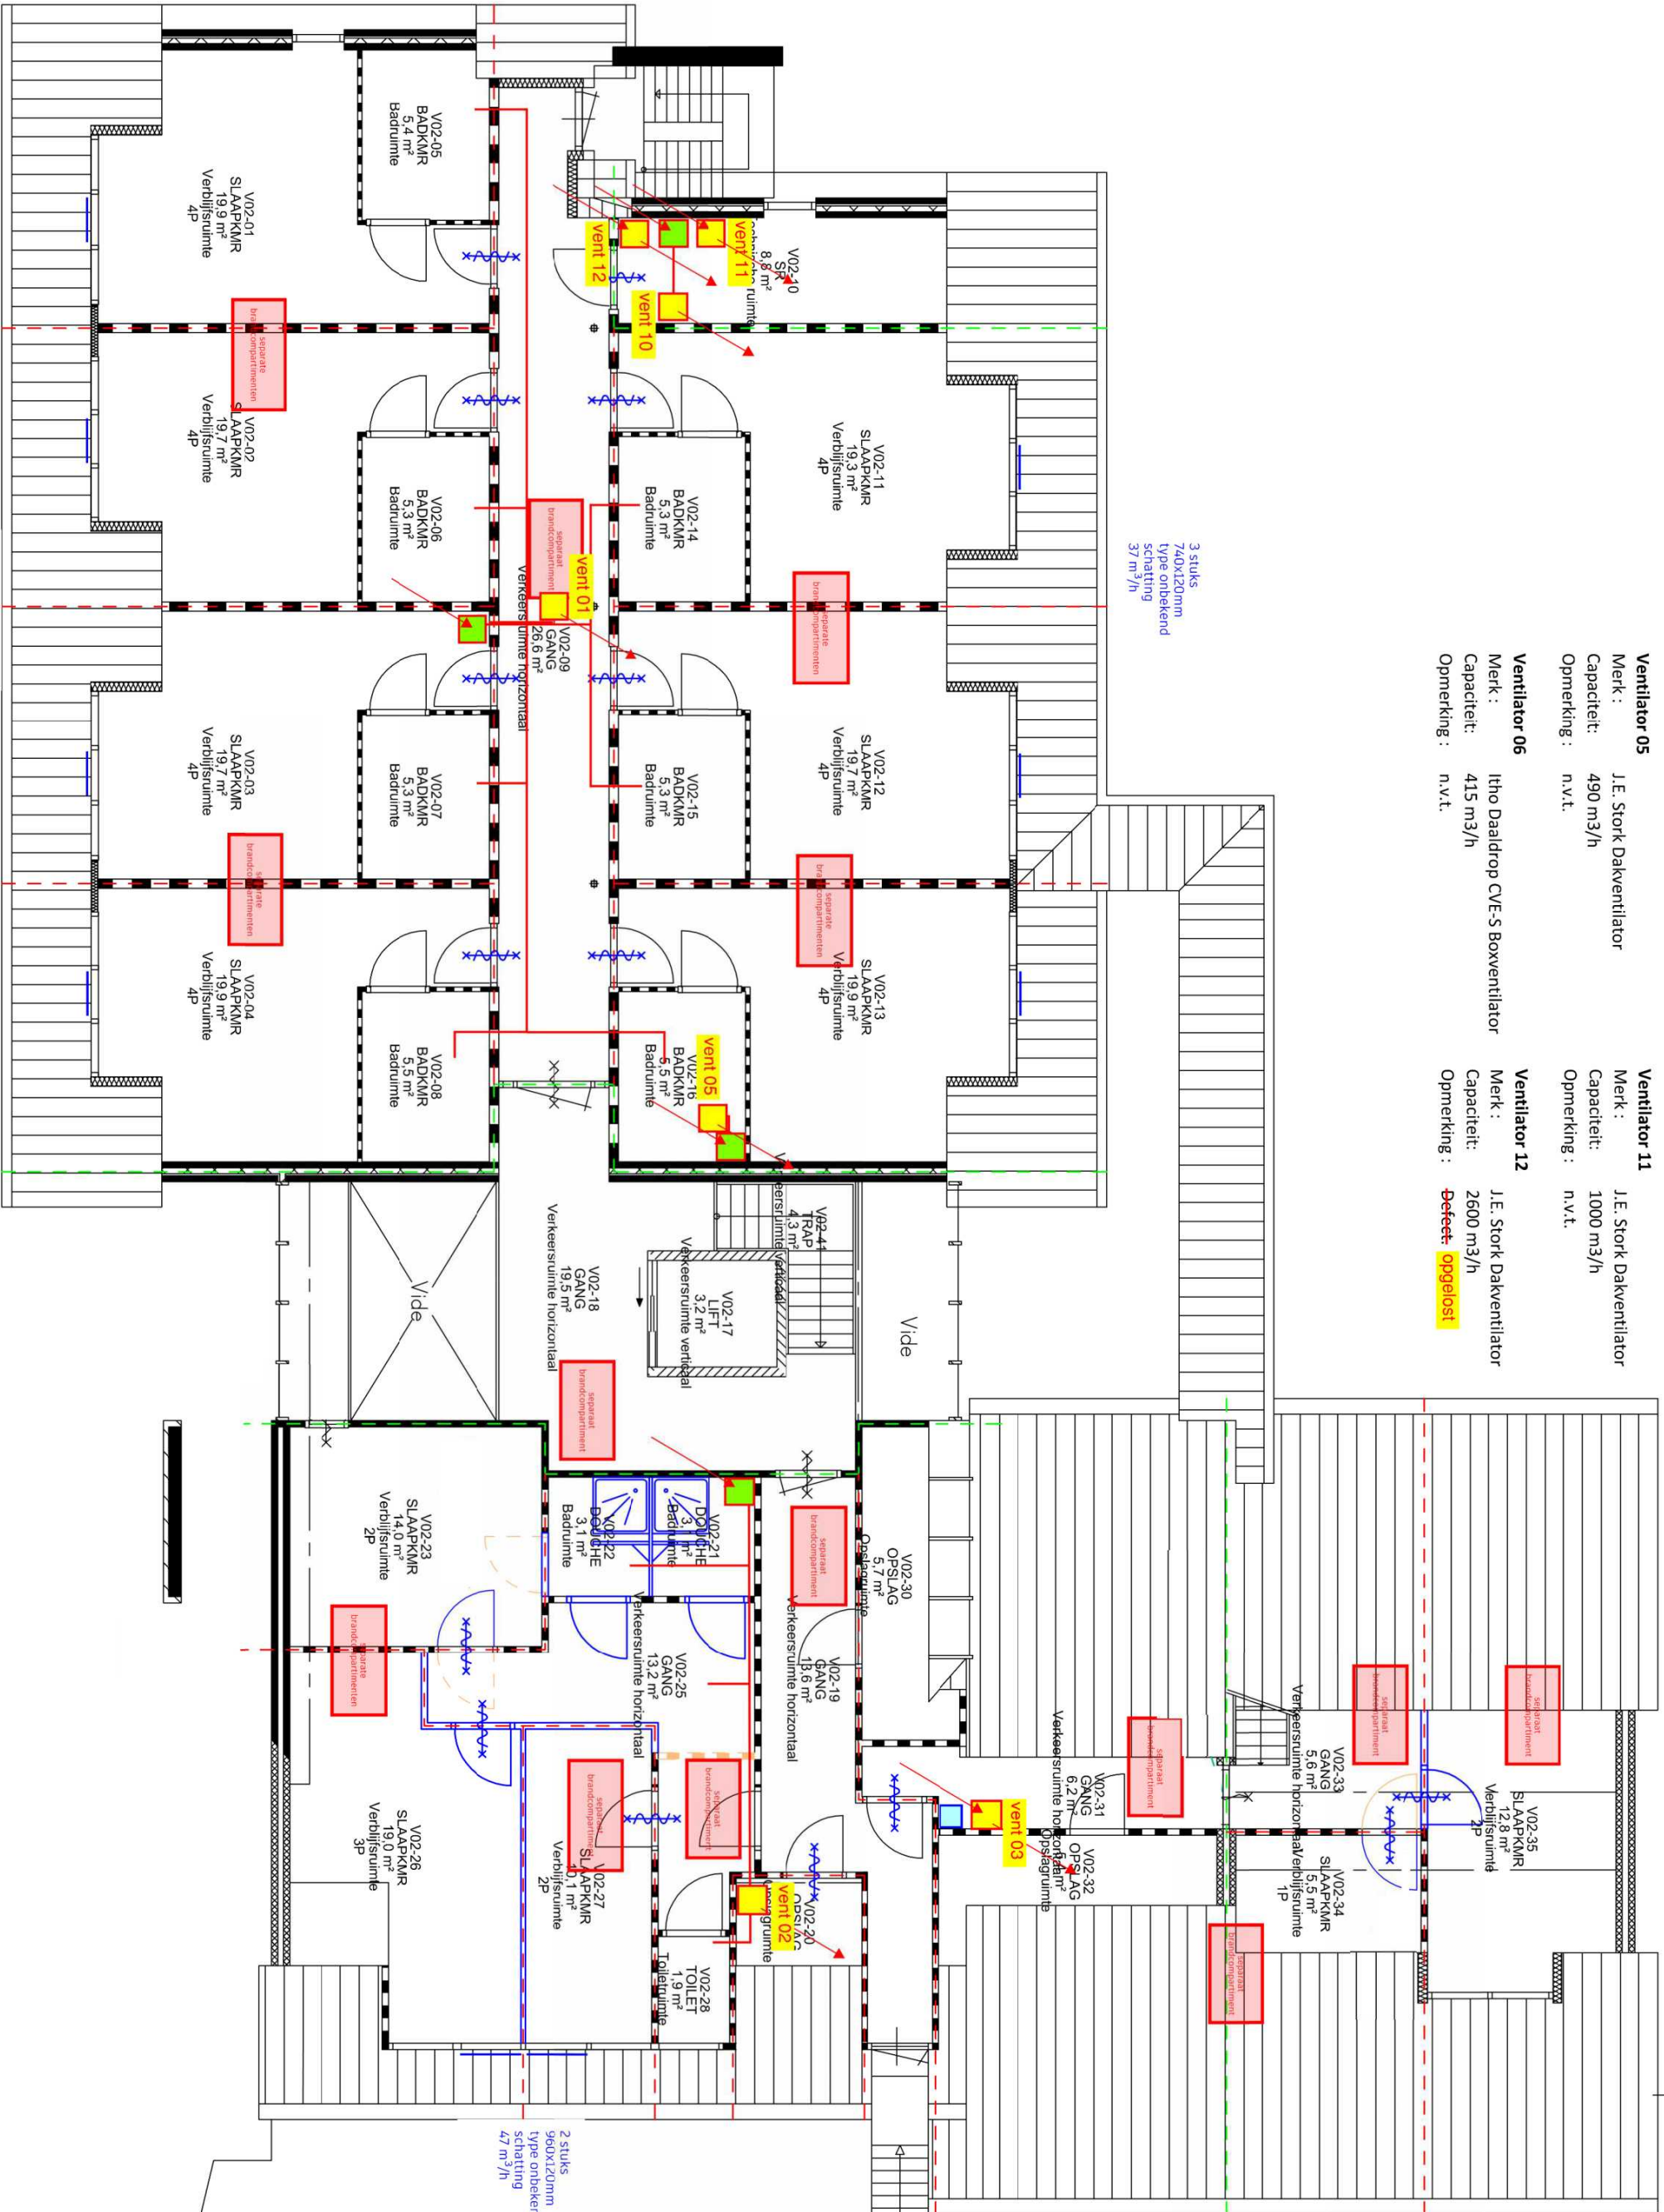


ALBERGEN - 2E VERDIEPING

BLAUW = NIEUW  
ORANJE = SLOOP

Let op: maatvoering i.h.w. te controleren

30 min wdbdo  
60 min wdbdo

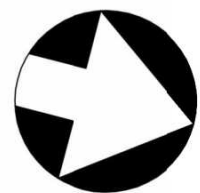

|            |                    |
|------------|--------------------|
| Discipline | Bouwkunde          |
| Status     | Definitief ontwerp |
| Formaat    | A2                 |
| Getekend   | PP                 |
| Project    | 20649515           |
| Adres      | Gravendijk 6       |
| Gebouw     | 7665 SK , Albergen |

|      |          |                  |           |
|------|----------|------------------|-----------|
| Code | Datum    | Omschrijving     | Gewijzigd |
| A    | 19-10-22 | Revisie          | SHAR      |
| B    | 26-1-23  | Brandscheidingen | SHAR      |

|         |                    |
|---------|--------------------|
| Project | 20649515           |
| Adres   | Gravendijk 6       |
| Gebouw  | 7665 SK , Albergen |
| Project | 20649515           |
| Adres   | Gravendijk 6       |
| Gebouw  | 7665 SK , Albergen |

