

Bouwkundige plattegrond
(bouwkundig gerealiseerde situatie)



OPPERVLAKTE: BVO (m²)	GO (m²)
Kelder:	352318
Begane grond:	1.1061.026
1e verdieping:	790710
2e verdieping:	757503
Totaal:	3.0052.557

Doelstellingen:

Ventilatie behoefte en voorzieningen volgens bouwbesluit 2012, bestaande bouw,
Luchtbalans in het gehele gebouw,
Bestaand afzuigkanalenwerk hergebruik dan wel deels aanpassen
binnen de brandcompartimenten;
Dauwluftingroosters hergebruik;
Voorzieningen treffen met een hoog energieretrouwning;
Uitvoeringen voor voorzieningen kunnen treffen met "de winkel open",
Geen enkele aanvullende voorzieningen realiseren door brandcompartimenten.

Zie ook bijbehorende ventilatieberekeningen volgens bouwbesluit 2012 en memo keukenventilatie.


Ventilator 01	Ventilator 07
Merk: J.E. Stork Dakventilator	Merk: Dakventilator
Capaciteit: 700 m³/h	Capaciteit: 300 m³/h
Opmerking: handhaven	Opmerking: handhaven
Ventilator 02	Ventilator 08
Merk: J.E. Stork Boxventilator	Merk: J.E. Stork Dakventilator
Capaciteit: 325 m³/h	Capaciteit: 300 m³/h
Opmerking: omwisselen met vent U3 en inregelen	Opmerking: handhaven
Ventilator 03	Ventilator 09
Merk: Itho Daaldrup CFE-S Boxventilator	Merk: J.E. Stork Dakventilator
Capaciteit: 150 m³/h	Capaciteit: 250 m³/h
Opmerking: omwisselen met vent 02	Opmerking: handhaven
Ventilator 04	Ventilator 10
Merk: Boxventilator	Merk: J.E. Stork Dakventilator
Capaciteit: 250 m³/h	Capaciteit: 530 m³/h
Opmerking: inregelen	Opmerking: afvoeren en inregelen
Ventilator 05	Ventilator 11
Merk: J.E. Stork Dakventilator	Merk: J.E. Stork Dakventilator
Capaciteit: 385 m³/h	Capaciteit: 850 m³/h
Opmerking: inregelen	Opmerking: ventilator demonteren
Ventilator 06	Ventilator 12
Merk: Itho Daaldrup CFE-S Boxventilator	Merk: J.E. Stork Dakventilator
Capaciteit: 270 m³/h	Capaciteit: 700 m³/h
Opmerking: inregelen	Opmerking: ventilator demonteren

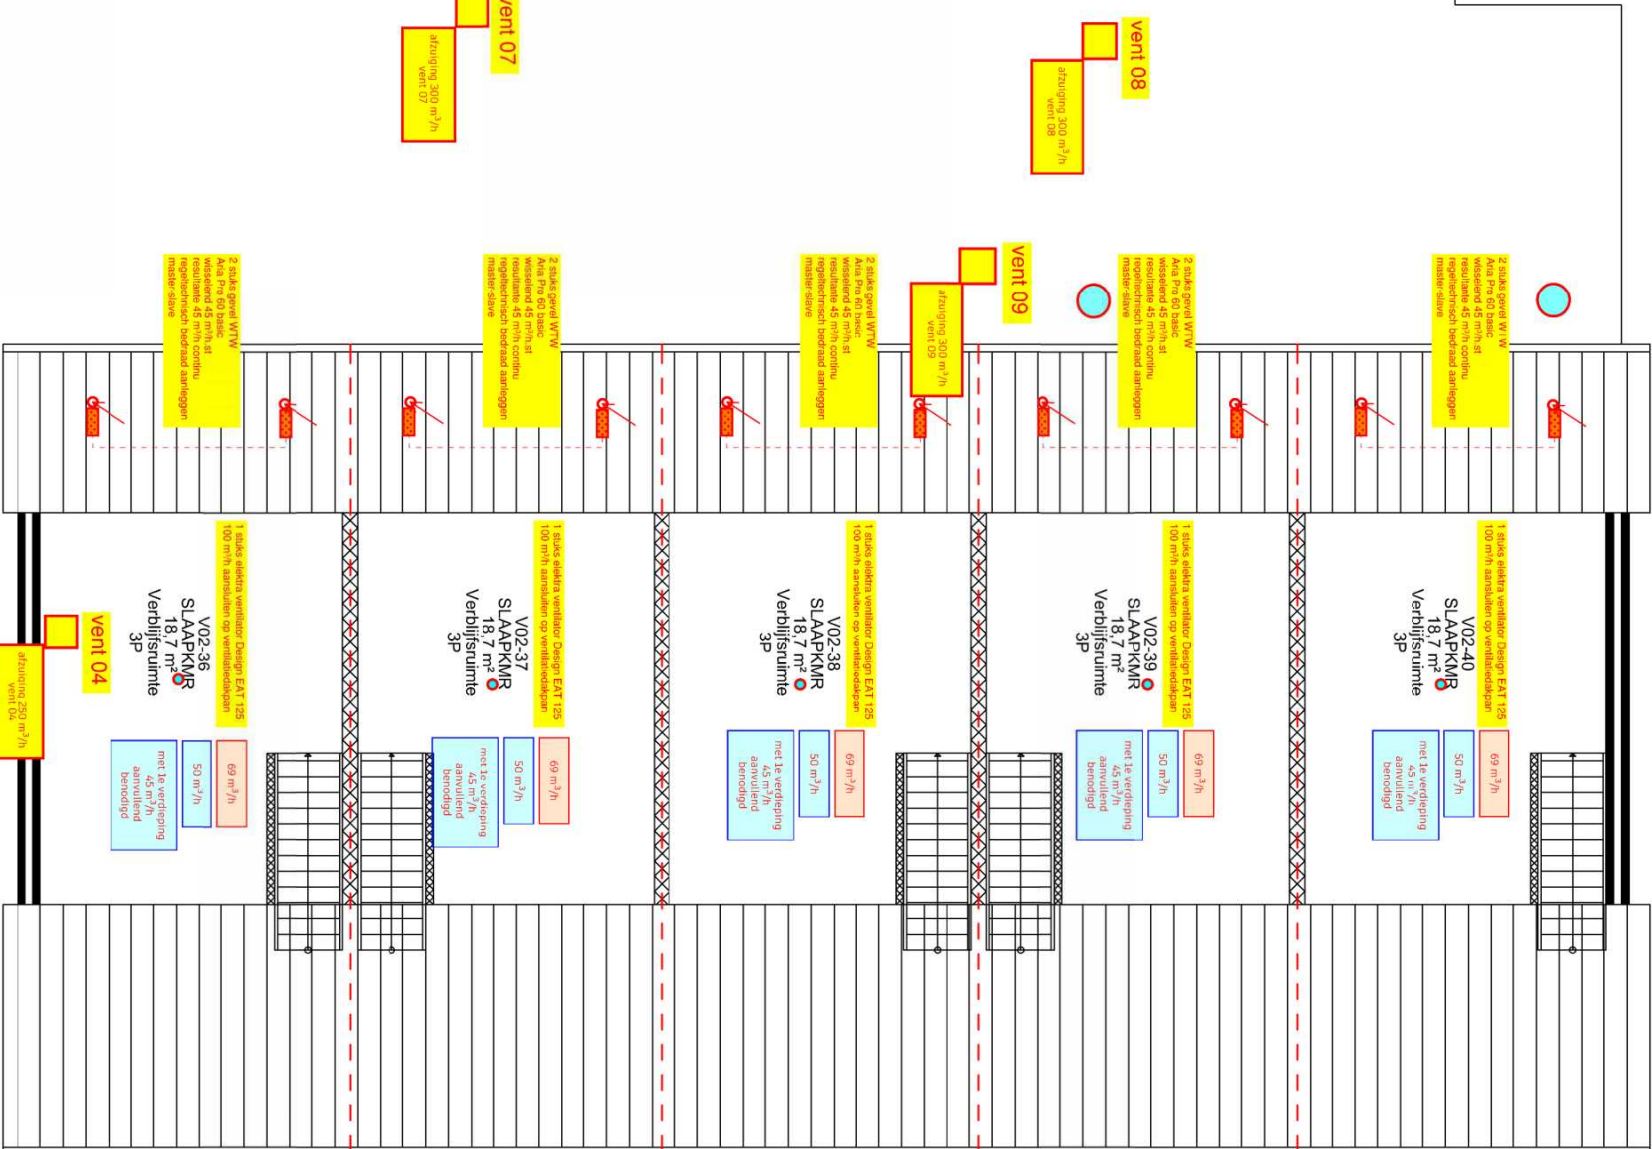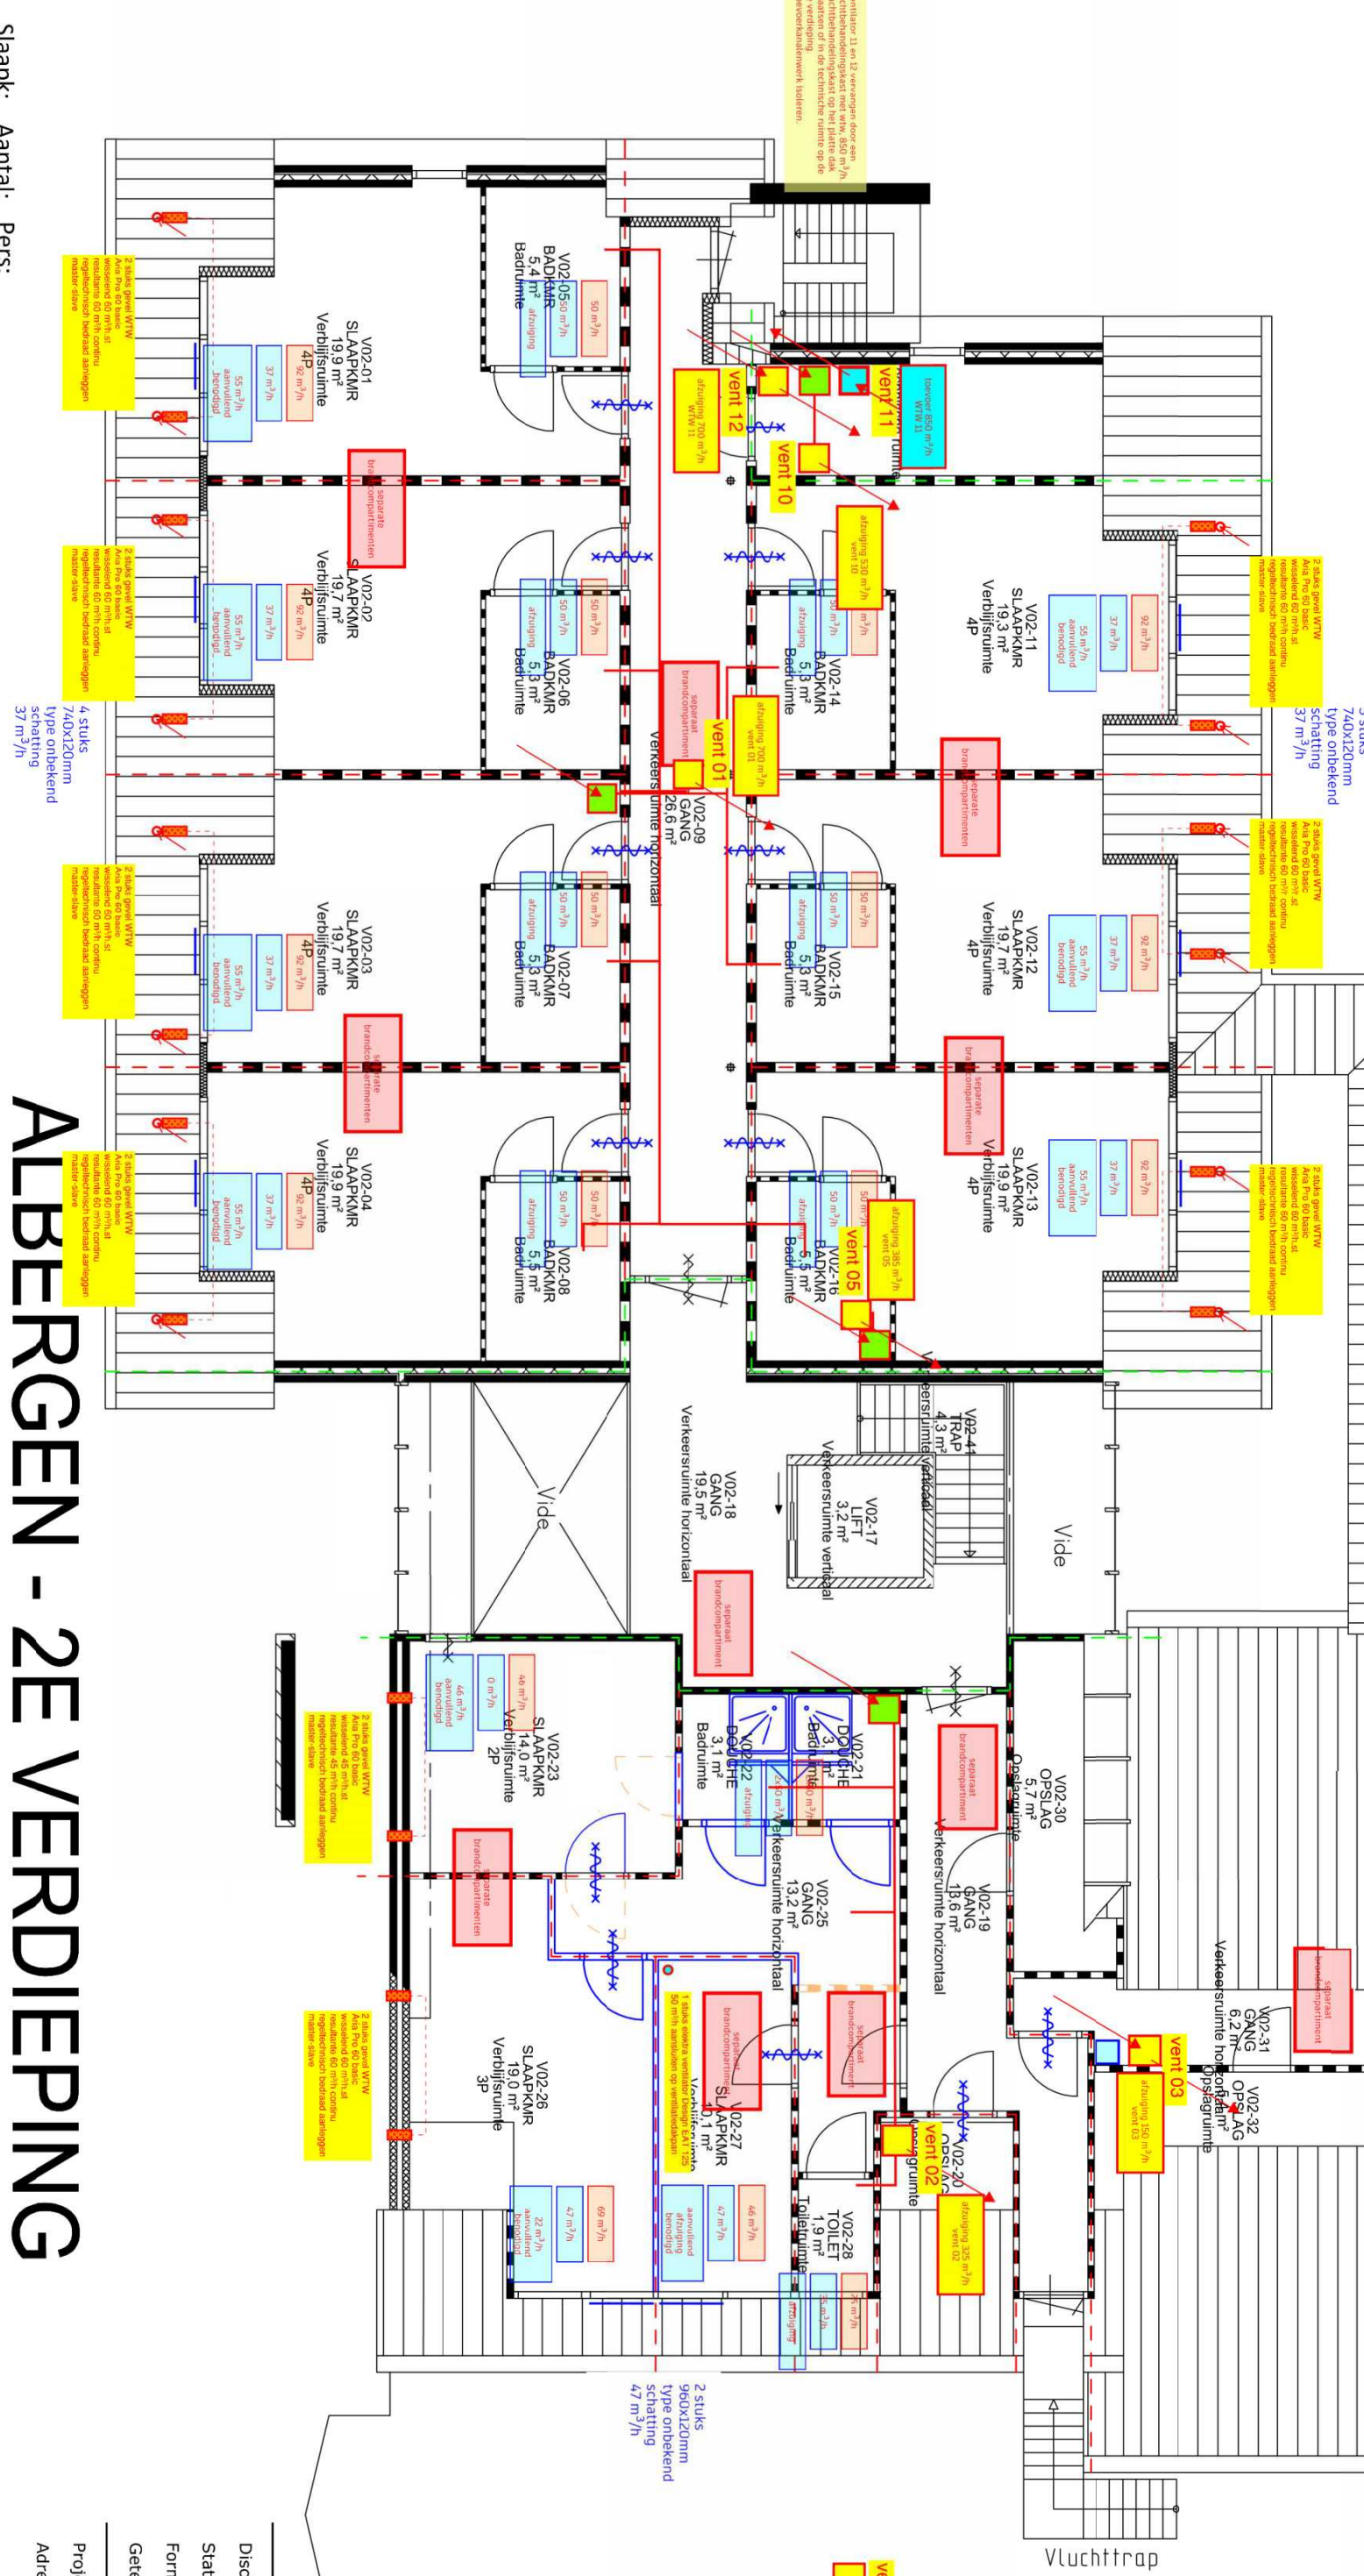

ALBERGEN - 2E VERDIEPING

BLAUW = NIEUW
ORANJE = SLOOP
Let op: maatvoering i.h.w. te controleren

30 min wdbdo
60 min wdbdo

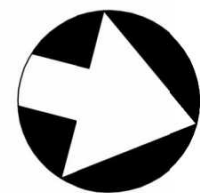

Discipline	Bouwkunde
Status	Definitief ontwerp
Formaat	A2
Getekend	PP
Datum	19-9-22

Project	20649515
Adres	Gravendijk 6
	7665 SK , Albergen
Gebouw	1102B001

DEFINITIEF ONTWERP
People Power
COA Centraal Orgaan opvang asielzoekers

Code	Datum	Omschrijving	Gewijzigd
A	19-10-22	Revisie	SHAR
B	26-1-23	Brandscheidingen	EK

Omschrijving	Plattegrond
	Bouwkundige onderlegger
	Bouwkundige gerealiseerde situatie
Bouwlaag	2e verdieping

COA Albergen	Tekenaar
Gravendijk 6	Schaal
	1:100
	Formaat
	A2

WILTOC	01
Concept	
www.anteagroup.nl	
anteagroup	

Discipline	Bouwkunde
Status	Definitief ontwerp
Formaat	A2
Getekend	PP
Datum	19-9-22

Project	20649515
Adres	Gravendijk 6
	7665 SK , Albergen
Gebouw	1102B001

DEFINITIEF ONTWERP
People Power
COA Centraal Orgaan opvang asielzoekers

Tekeningnummer
20649515_B001_B_25_02_PLG_NIEUW