

4 40 m

LEGENDA:



bestaande, bij voorkeur te verwijderen boom
plaatsaanduiding indicatief



bestaande, te handhaven boom



Nieuwe middelgrote boom
2e/3e grootte

Tilia mongolica 'Buda' (Mongoolse Linde)



Hoog opgaande heester
'meerstammig'

Colutea arborescens (Blazenstruik)



Bestaande blokhaag (Liguster),
handhaven




Nieuwe blokhaag
middelhoog

B1: Ligustrum vulgare 'Atrovirens' (Liguster - als aanwezig in Zenderseweg)
B2: Prunus laurocerasus 'Otto Luyken' (Laurierkers)



Bestaande beplanting (Heesterroos),
handhaven

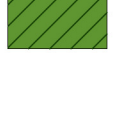

Nieuwe beplanting,
laag/middelhoog

H1: Rosa 'White Decumba' (Heesterroos - als aanwezig)
H2: Hypericum 'Orange Gem' (Herschool)
H3: Hedera helix 'Zorgvlied' (Dwerg Struiklimop)






Gras, bestaand,
handhaven/waar nodig renoveren



Omvorming bestrating naar groenvak,
grotendeels ten behoeve van groeiplaats nieuwe boom



bestaande lichtmast
in groenvak

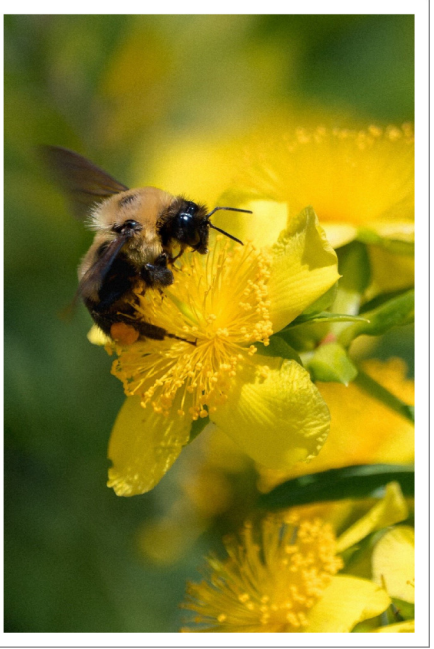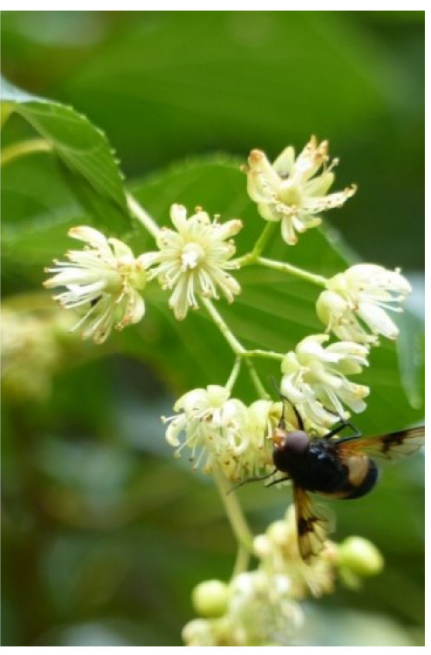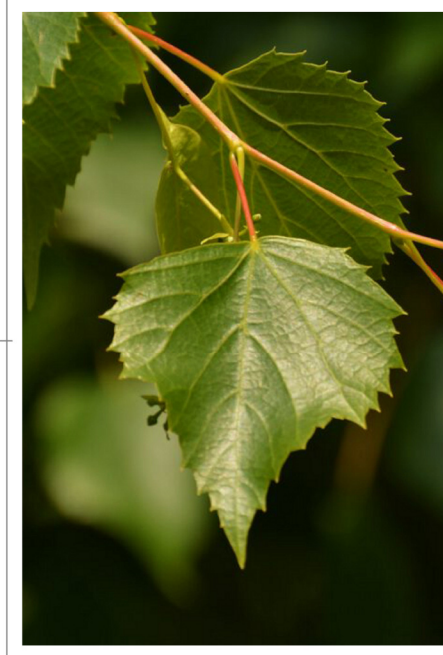

Renovatieplan groenvoorziening Hoofdstraat Albergen

Locatie: Hoofdstraat
Albergen

Opdrachtgever: Gemeente Tubbergen
Raadhuisplein 1
7651 CV Tubbergen

Tekening: TT23-130.3
Schaal: 1:400
Formaat: A0
Tekenaar: J. Bom
Datum: 17-01-25



Hobergenstraat 4 | 7665 AJ Albergen | 06 81 99 71 30
info@burobuitengoed.nl | www.burobuitengoed.nl

goed groen
voor u
en de besties