TBG 23-00 WRM de Scholt fase 3

gemeente Tubbergen

anaconinfra
CIVIELTECHNISCH PROJECTBUREAU

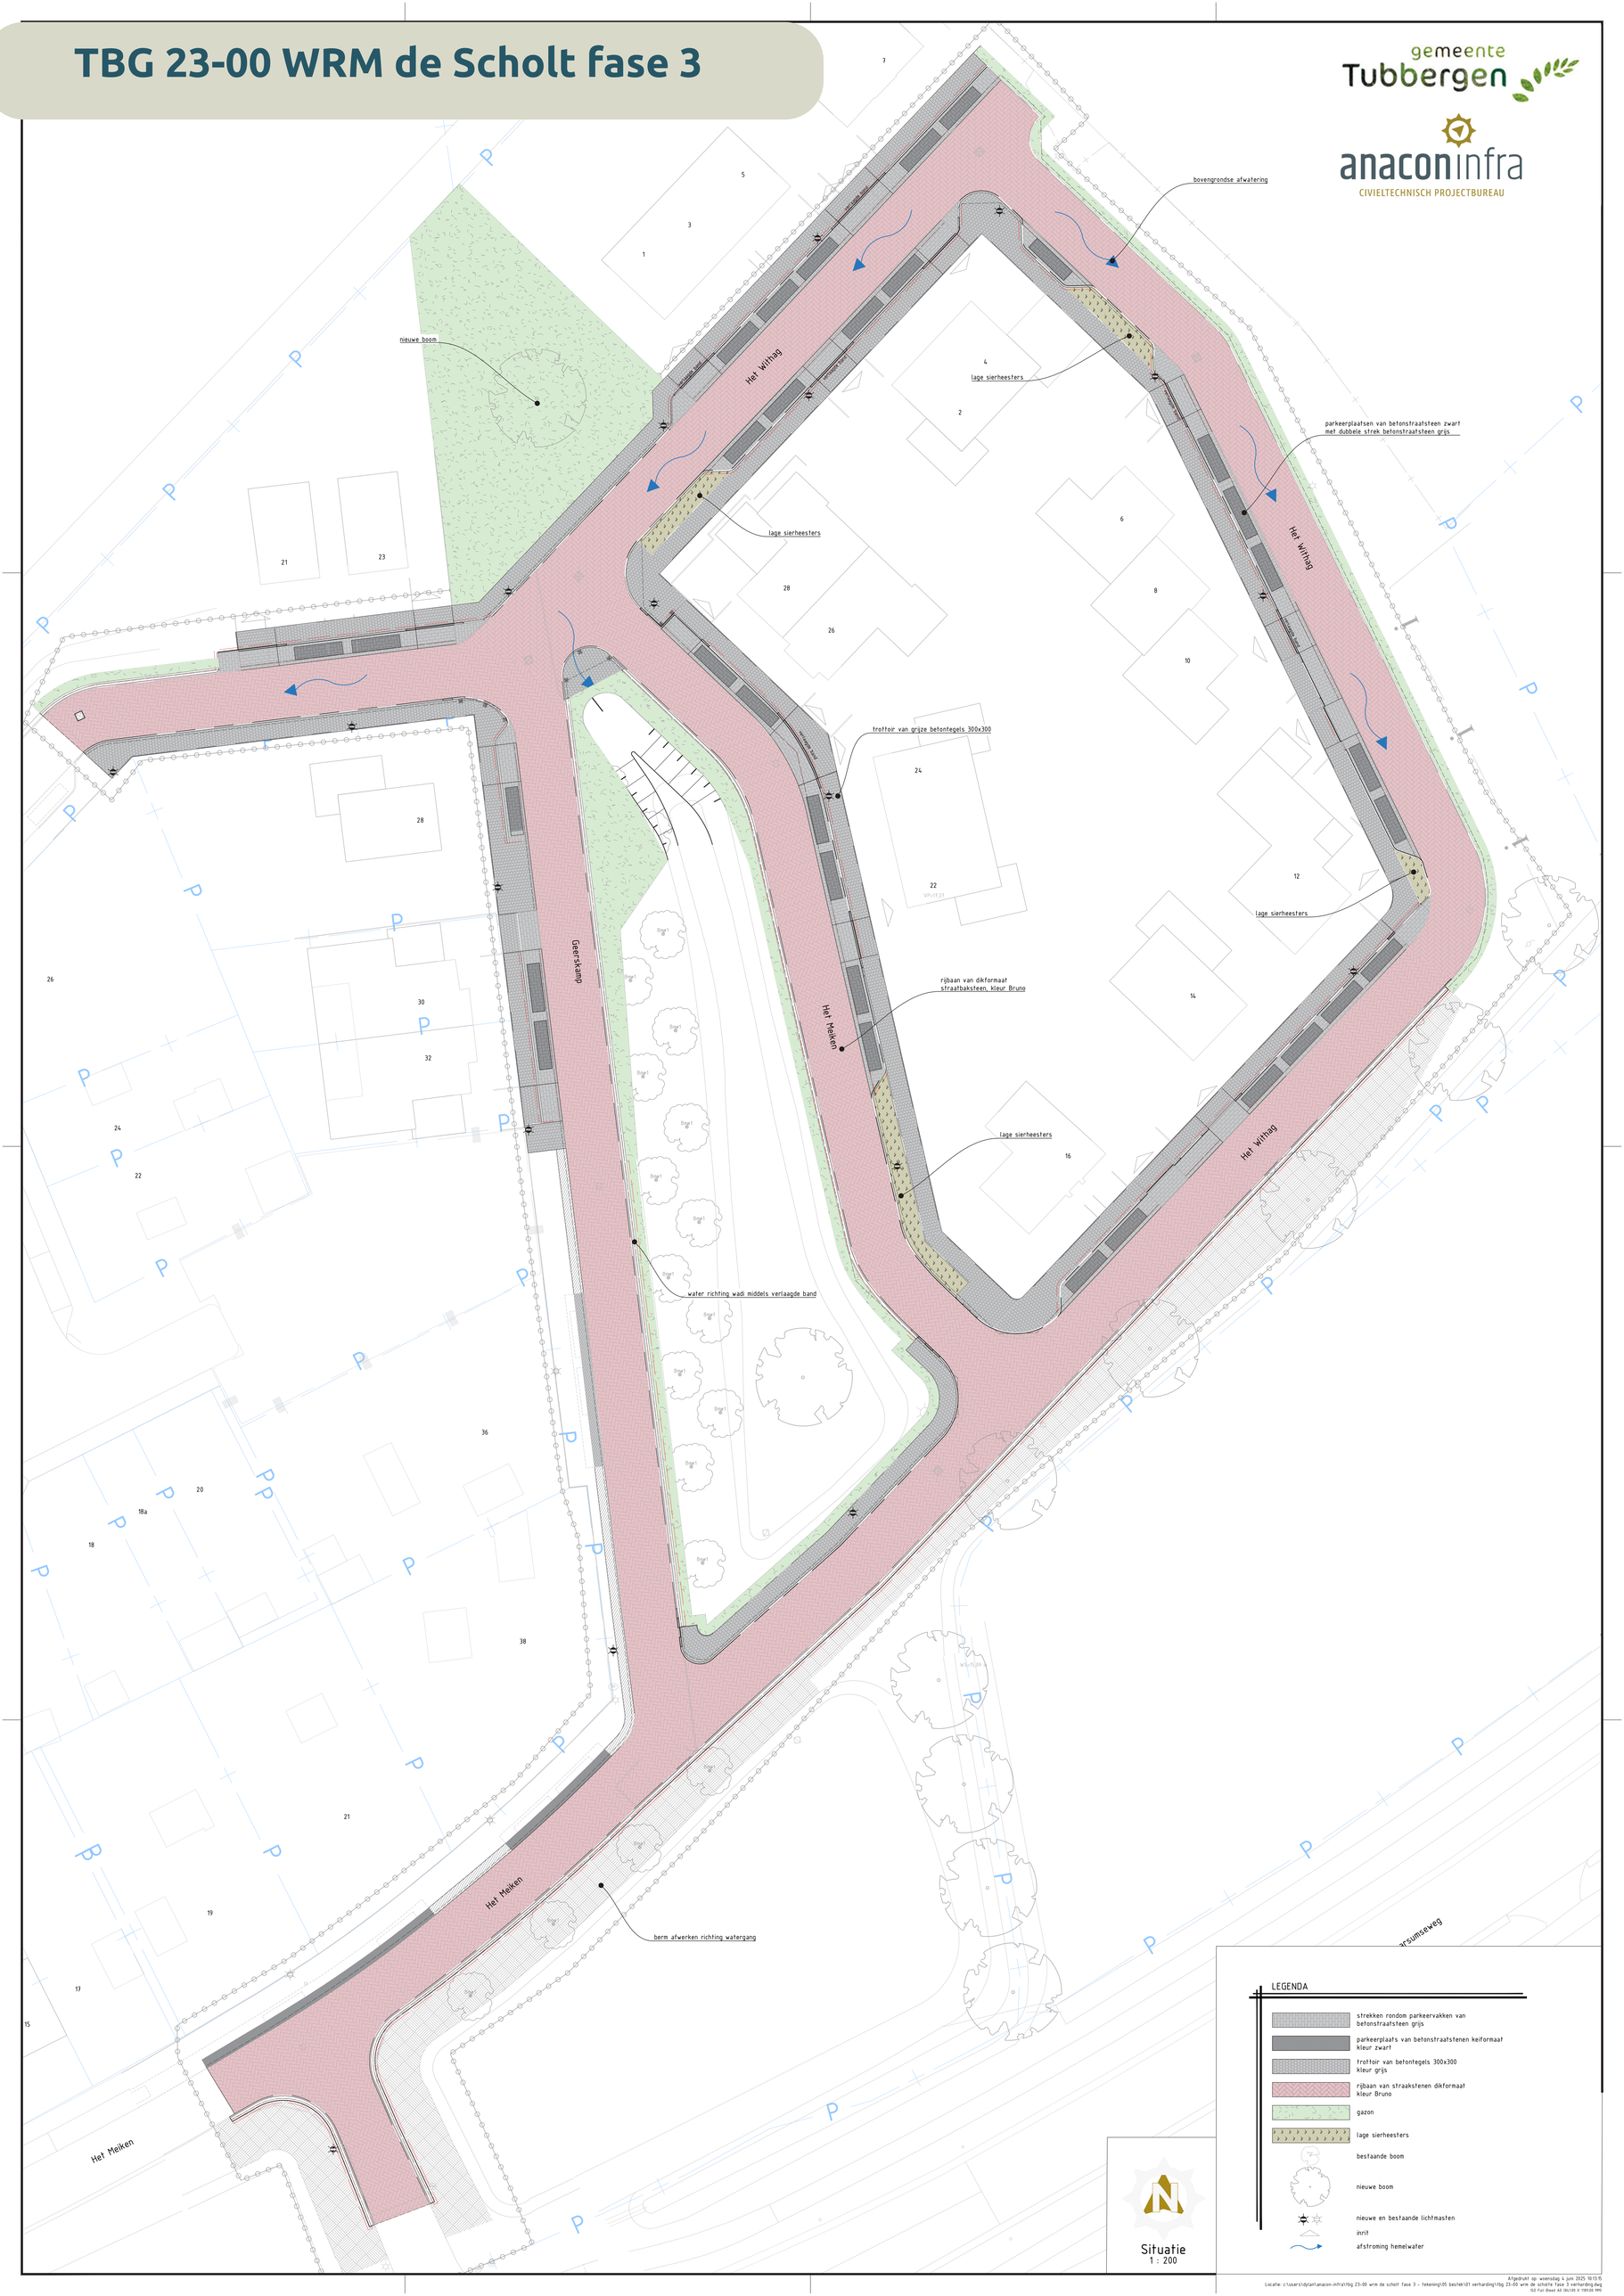

LEGENDA

- strekken rondom parkeervakken van betonstraatsteen grijs
- parkeerplaats van betonstraatstenen keiformaat kleur zwart
- trottoir van betontegels 300x300 kleur grijs
- rijbaan van straakstenen dikformaat kleur Bruno
- gazon
- lage sierheesters
- bestaande boom
- nieuwe boom
- nieuwe en bestaande lichtmasten
- inrit
- afstroming hemelwater

Afgedrukt op: woensdag 4 juni 2025 10:13:15
Locatie: c:\users\dylan\anacon-infra\tbg 23-00 wrm de scholt fase 3 - tekening\05 bestek\01 verharding\tbg 23-00 wrm de scholte fase 3 verharding.dwg
ISO Full Bleed A0 (841.00 x 1189.00 MM)