
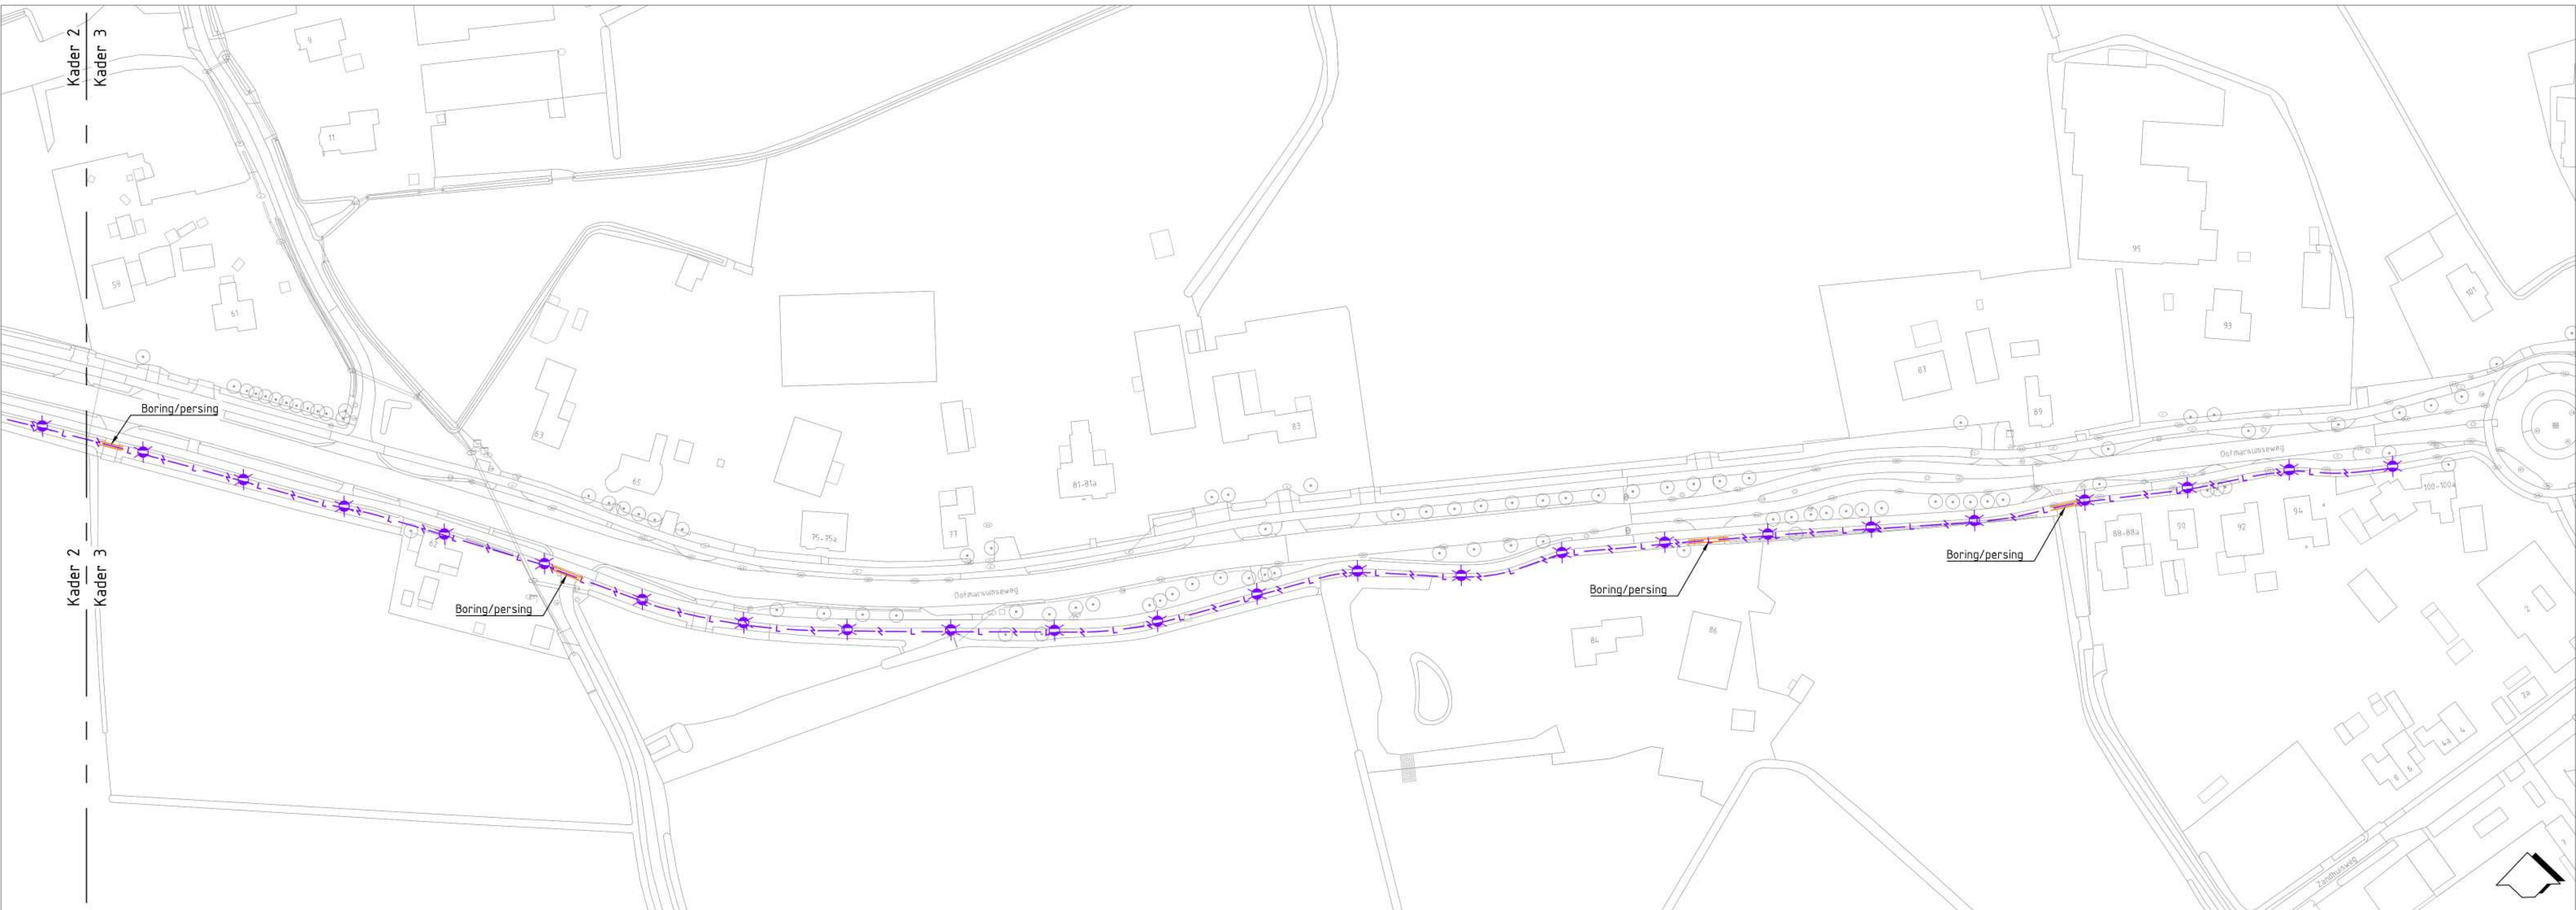
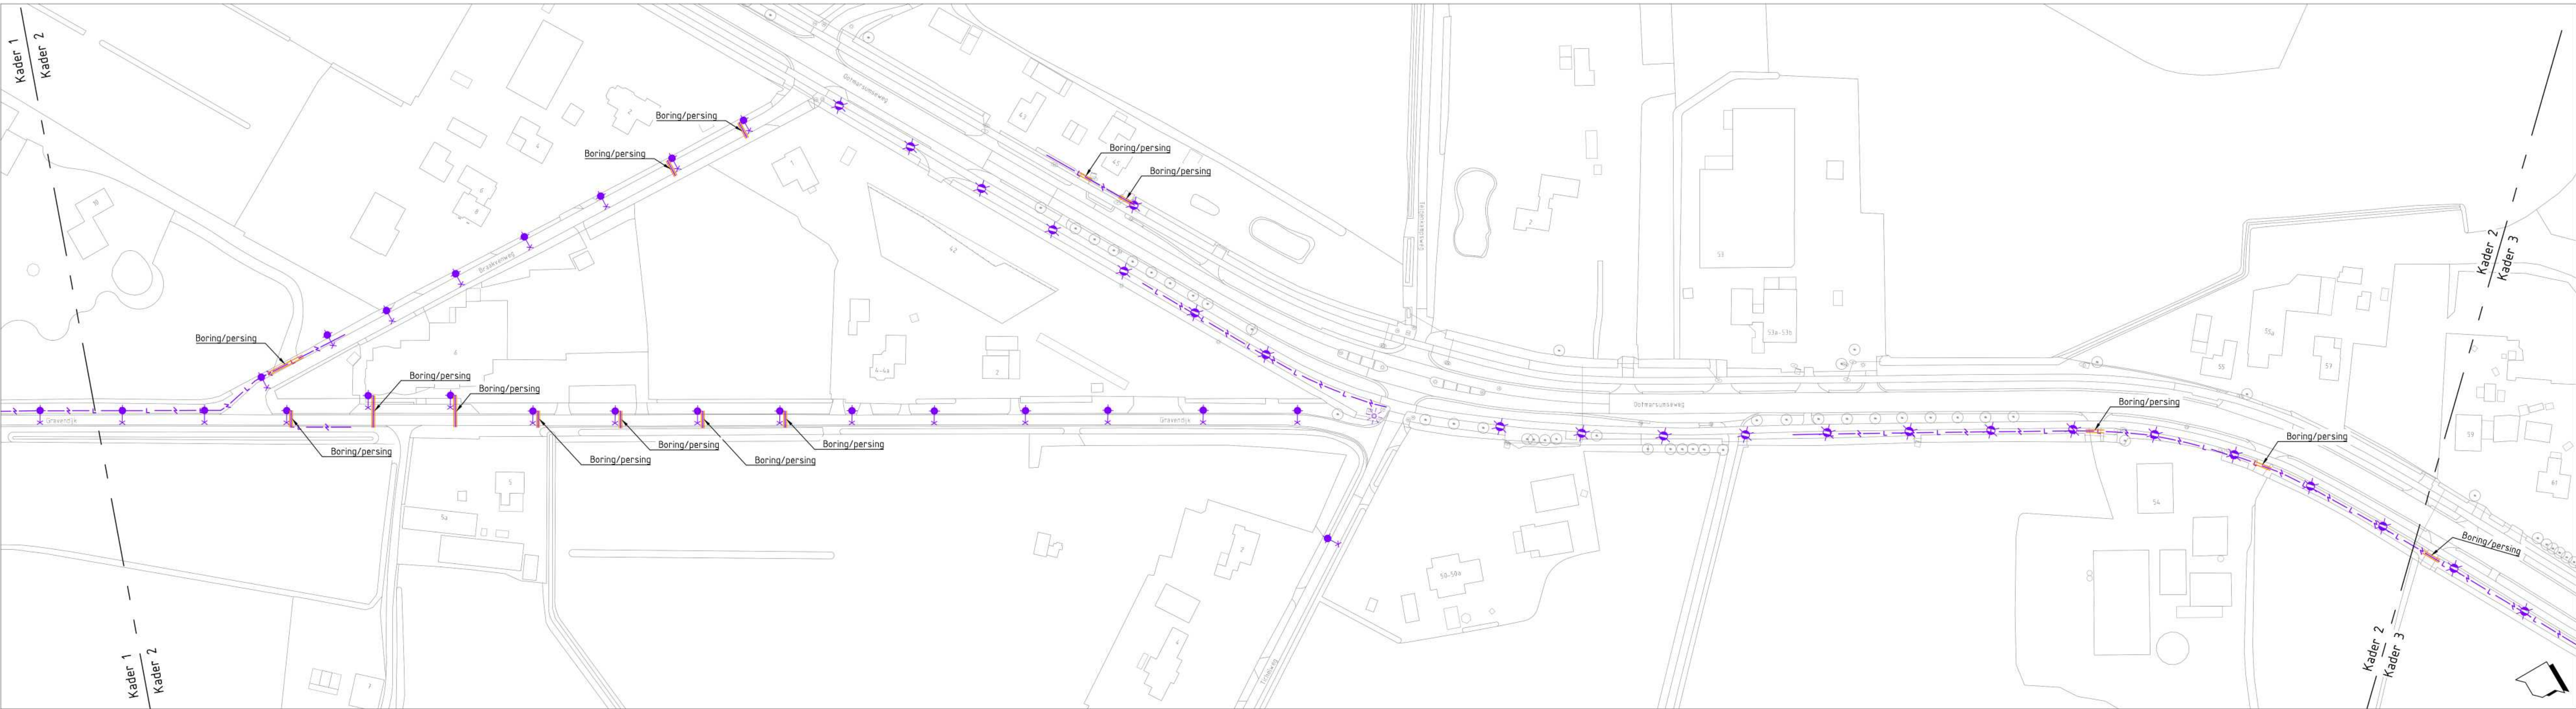


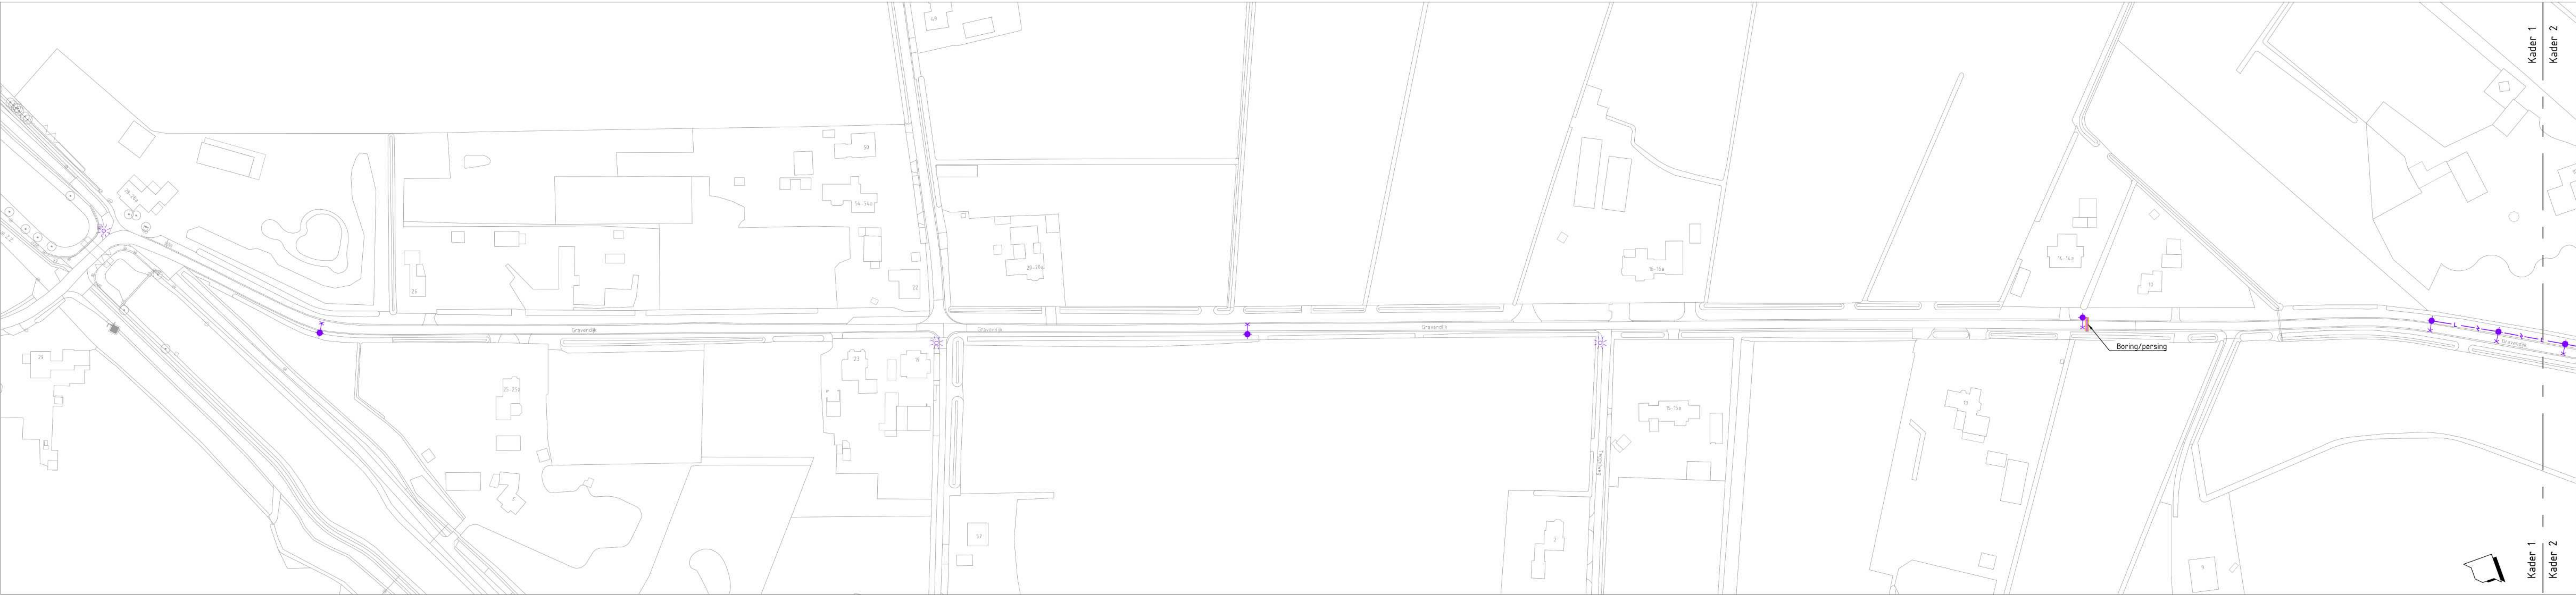

- Legenda**
- Lichtmast, LPH 6,00m, UITH EU 0,75m, 29 st.
 - Lichtmast, LPH 5,00m, UITH PT, 4,3 st.
 - Lichtmast, bestaand, nieuw armatuur, 4 st.
 - Nieuw aan te leggen voedingskabel in open ontgraving
 - Boring of persing

0 10 20 30 40m

a		12-09-2024		C.J.H.		B.H.	
Eerste uitgave		12-09-2024		C.J.H.		B.H.	
Onderdeel		12-09-2024		C.J.H.		B.H.	
Opdrachtgever		12-09-2024		C.J.H.		B.H.	

Alle data: rekening houden met de toestand van de bestaande situatie

Project Aanleg perstleiding AZC Albergen
Onderdeel Aanleg openbare verlichting
Opdrachtgever Gemeente Tubbergen

Projectnummer RA00124
Schaal Eerste uitgave **Formaat** A0 **Eenheid** M **Tek. Nr.** 50.1-00124 **Blad Nr.** 1/1
11.000 **12-09-2024** **12-09-2024** **12-09-2024** **12-09-2024**



CONCEPT