
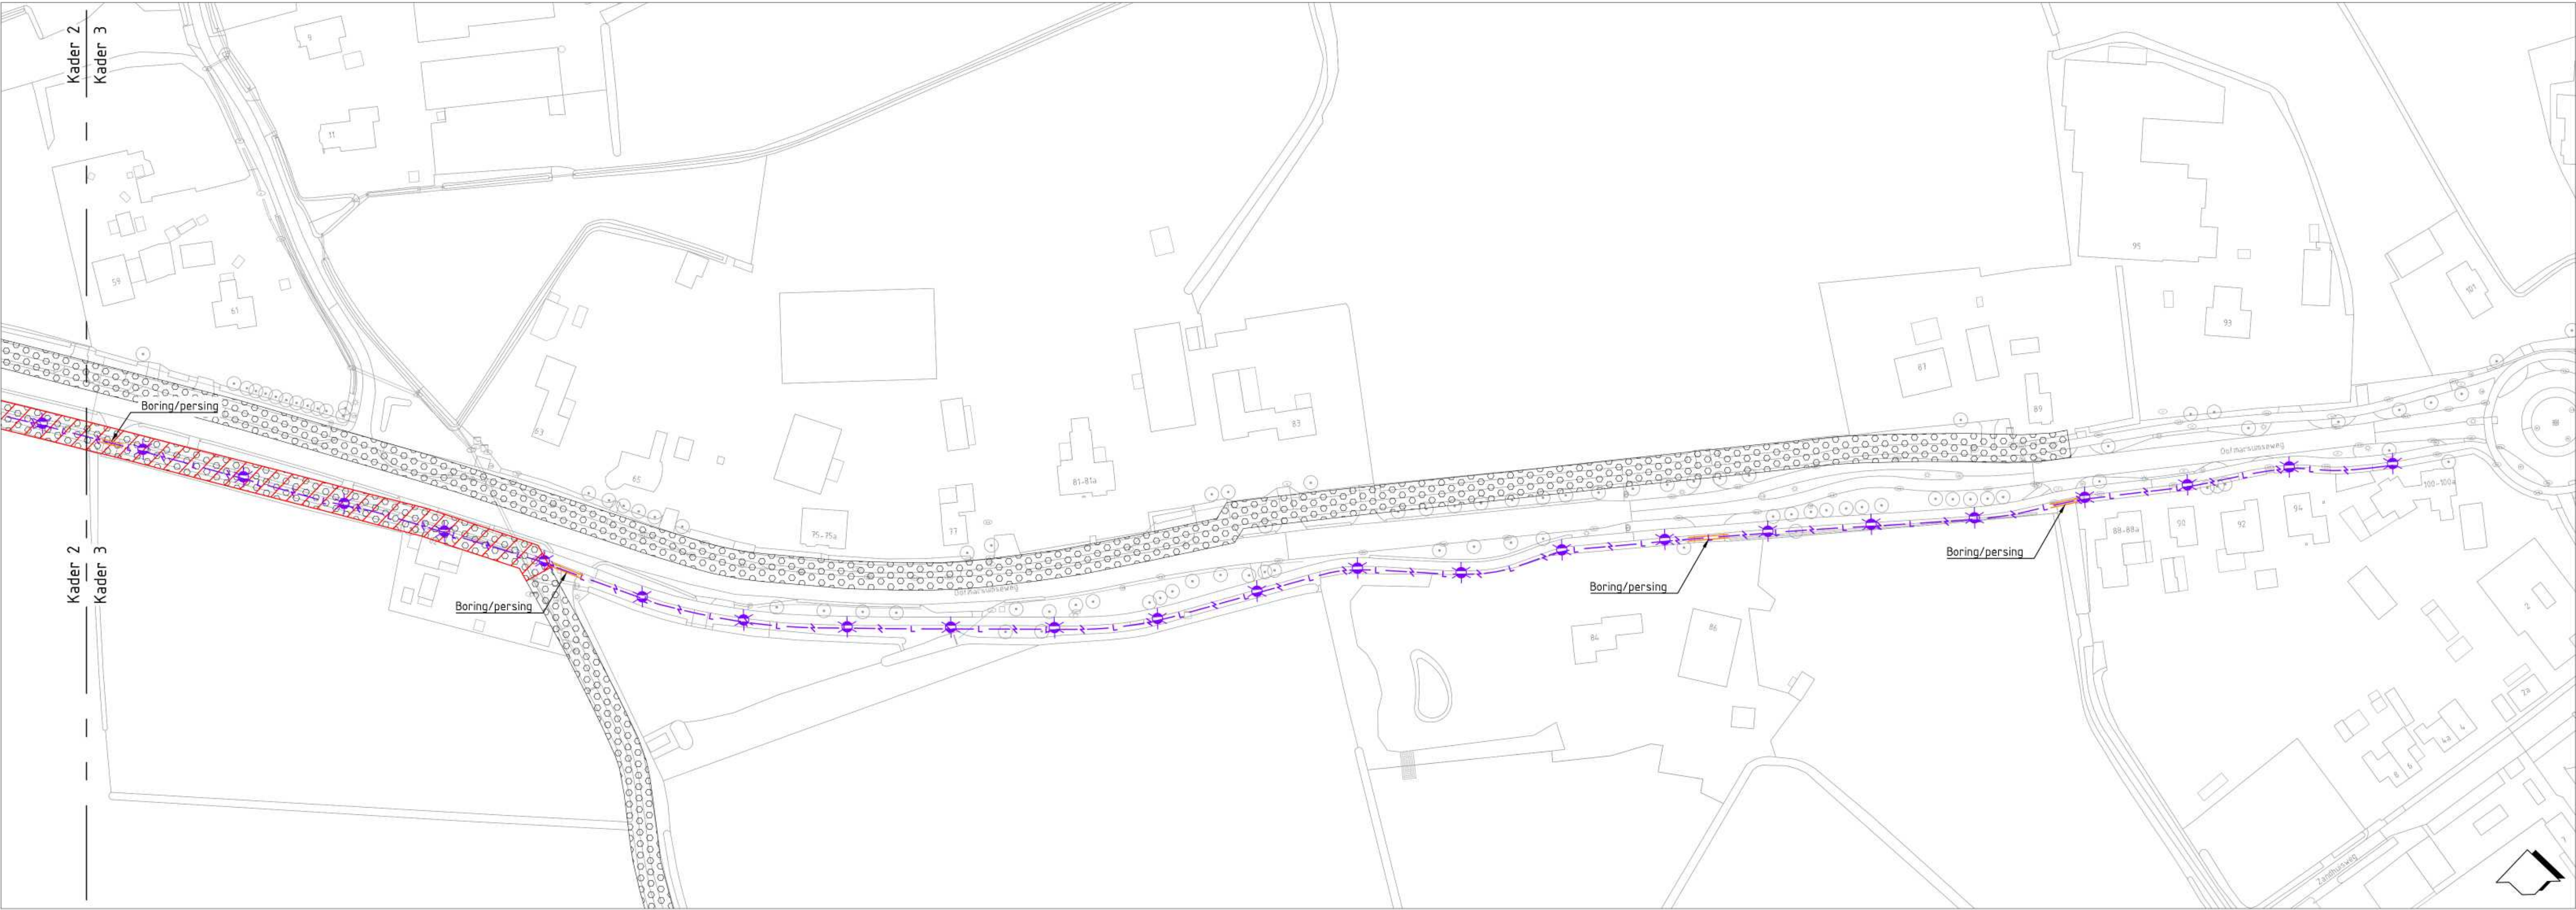
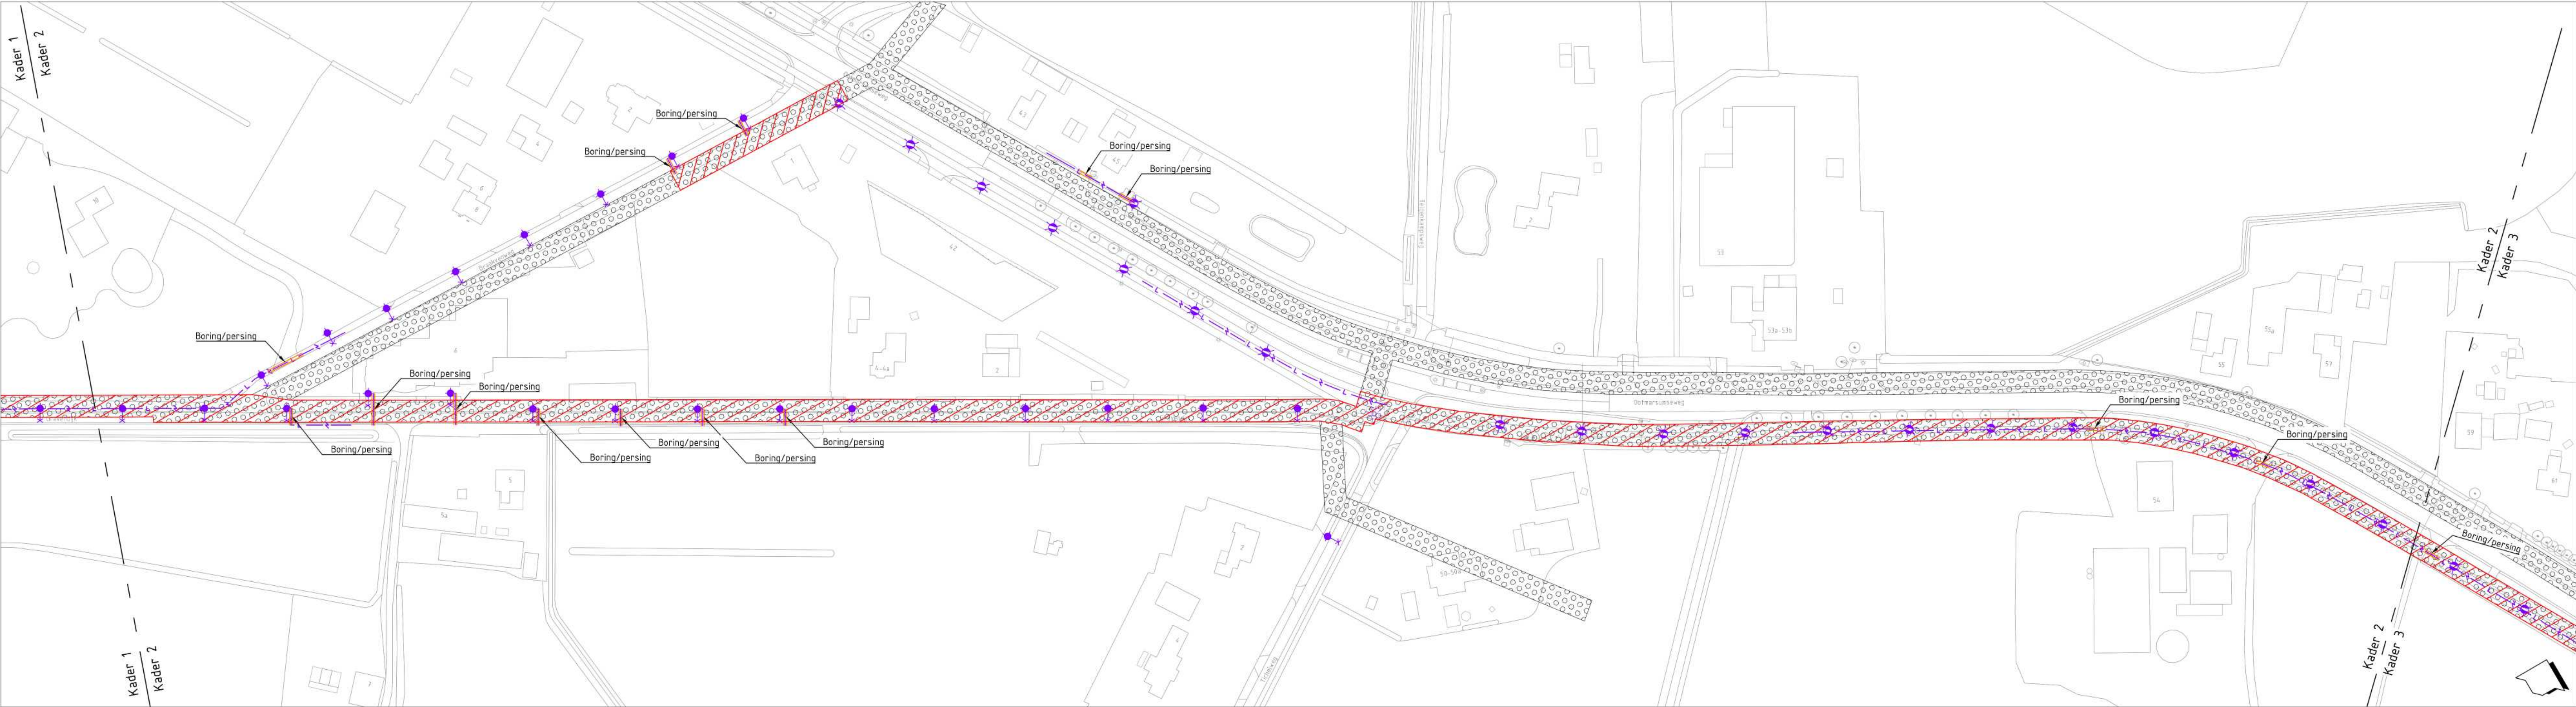


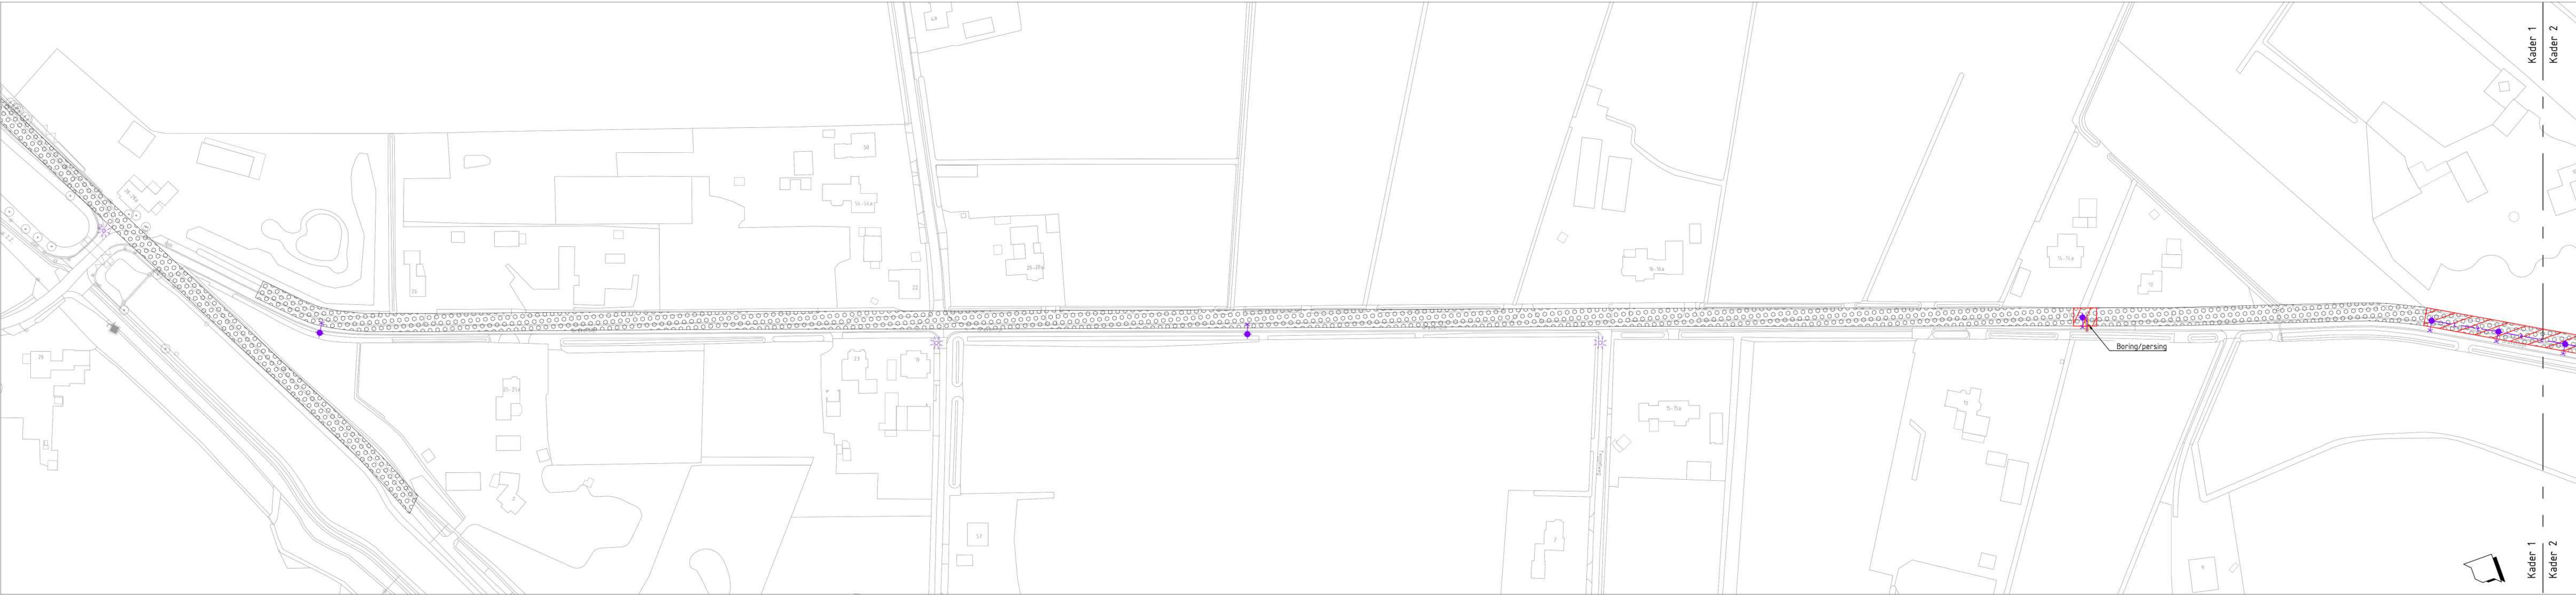

- Legenda**
- Lichtmast, LPH 6.00m, UITH EU 0.75m, 23 st.
 - Lichtmast, LPH 5.00m, UITH PT, 43 st.
 - Lichtmast, bestaand, nieuw armatuur, 4 st.
 - Nieuw aan te leggen voedingskabel in open ontgraving
 - Boring of persing
 - Bestemmingsplan Tubbergen buitengebied 2016, dubbelbestemming leiding-riool
 - Ruimte voor werkzaamheden met dubbelbestemming

0 10 20 30 40m

a	Eerste uitgifte	12-09-2024	C.J.H.	B.H.

1:1000 12-09-2024 A0 M 50.2-00124 V1

Als deze tekening kan worden gebruikt, wordt het niet aanvaard.

Project: **Aanleg persteleiding AZC Albergen**

Onderdeel: **Aanleg openbare verlichting, bestemming riool**

Opdrachtgever: **Gemeente Tubbergen**

Projectnummer: **RA00124**

Schaal: **Eerste uitgifte** Formaat: **A0** Eenheid: **M** Tek. Nr.: **50.2-00124** Blad Nr.: **V1**

