

EFFICIENTER
Warmtewisselaar van 150mm, langer voor een
hoog rendement

10

Carol MTM

Aria Pro 60 ba

Gevel WTW
Aria Pro 60 basic

Elektra ventilator
Design EAT 125



Bestaand afzuigkanalenwerk herge

brandcompartimenten;
Dauerluftringroosters hergebruik;

Voorzieningen treffen met een hoog energietarief: Uitvoeringen voor voorzieningen kunnen treffen met "de winkel open", Geen enkele aanvullende voorzieningen realiseren door brandcompartimenten.

Zie ook bijbehorende ventilatieberekeningen volgens bouwbesluit 2012 en memo keukenventilatie.

Gevel WTW
Aria Pro 60 basic


Elektra ventilator
Design EAT 125

Bestaand afzuigkanalenwerk herge

brandcompartimenten;
Dauerluftringroosters hergebruik;

Voorzieningen treffen met een hoog energietarief: Uitvoeringen voor voorzieningen kunnen treffen met "de winkel open", Geen enkele aanvullende voorzieningen realiseren door brandcompartimenten.

Zie ook bijbehorende ventilatieberekeningen volgens bouwbesluit 2012 en memo keukenventilatie.

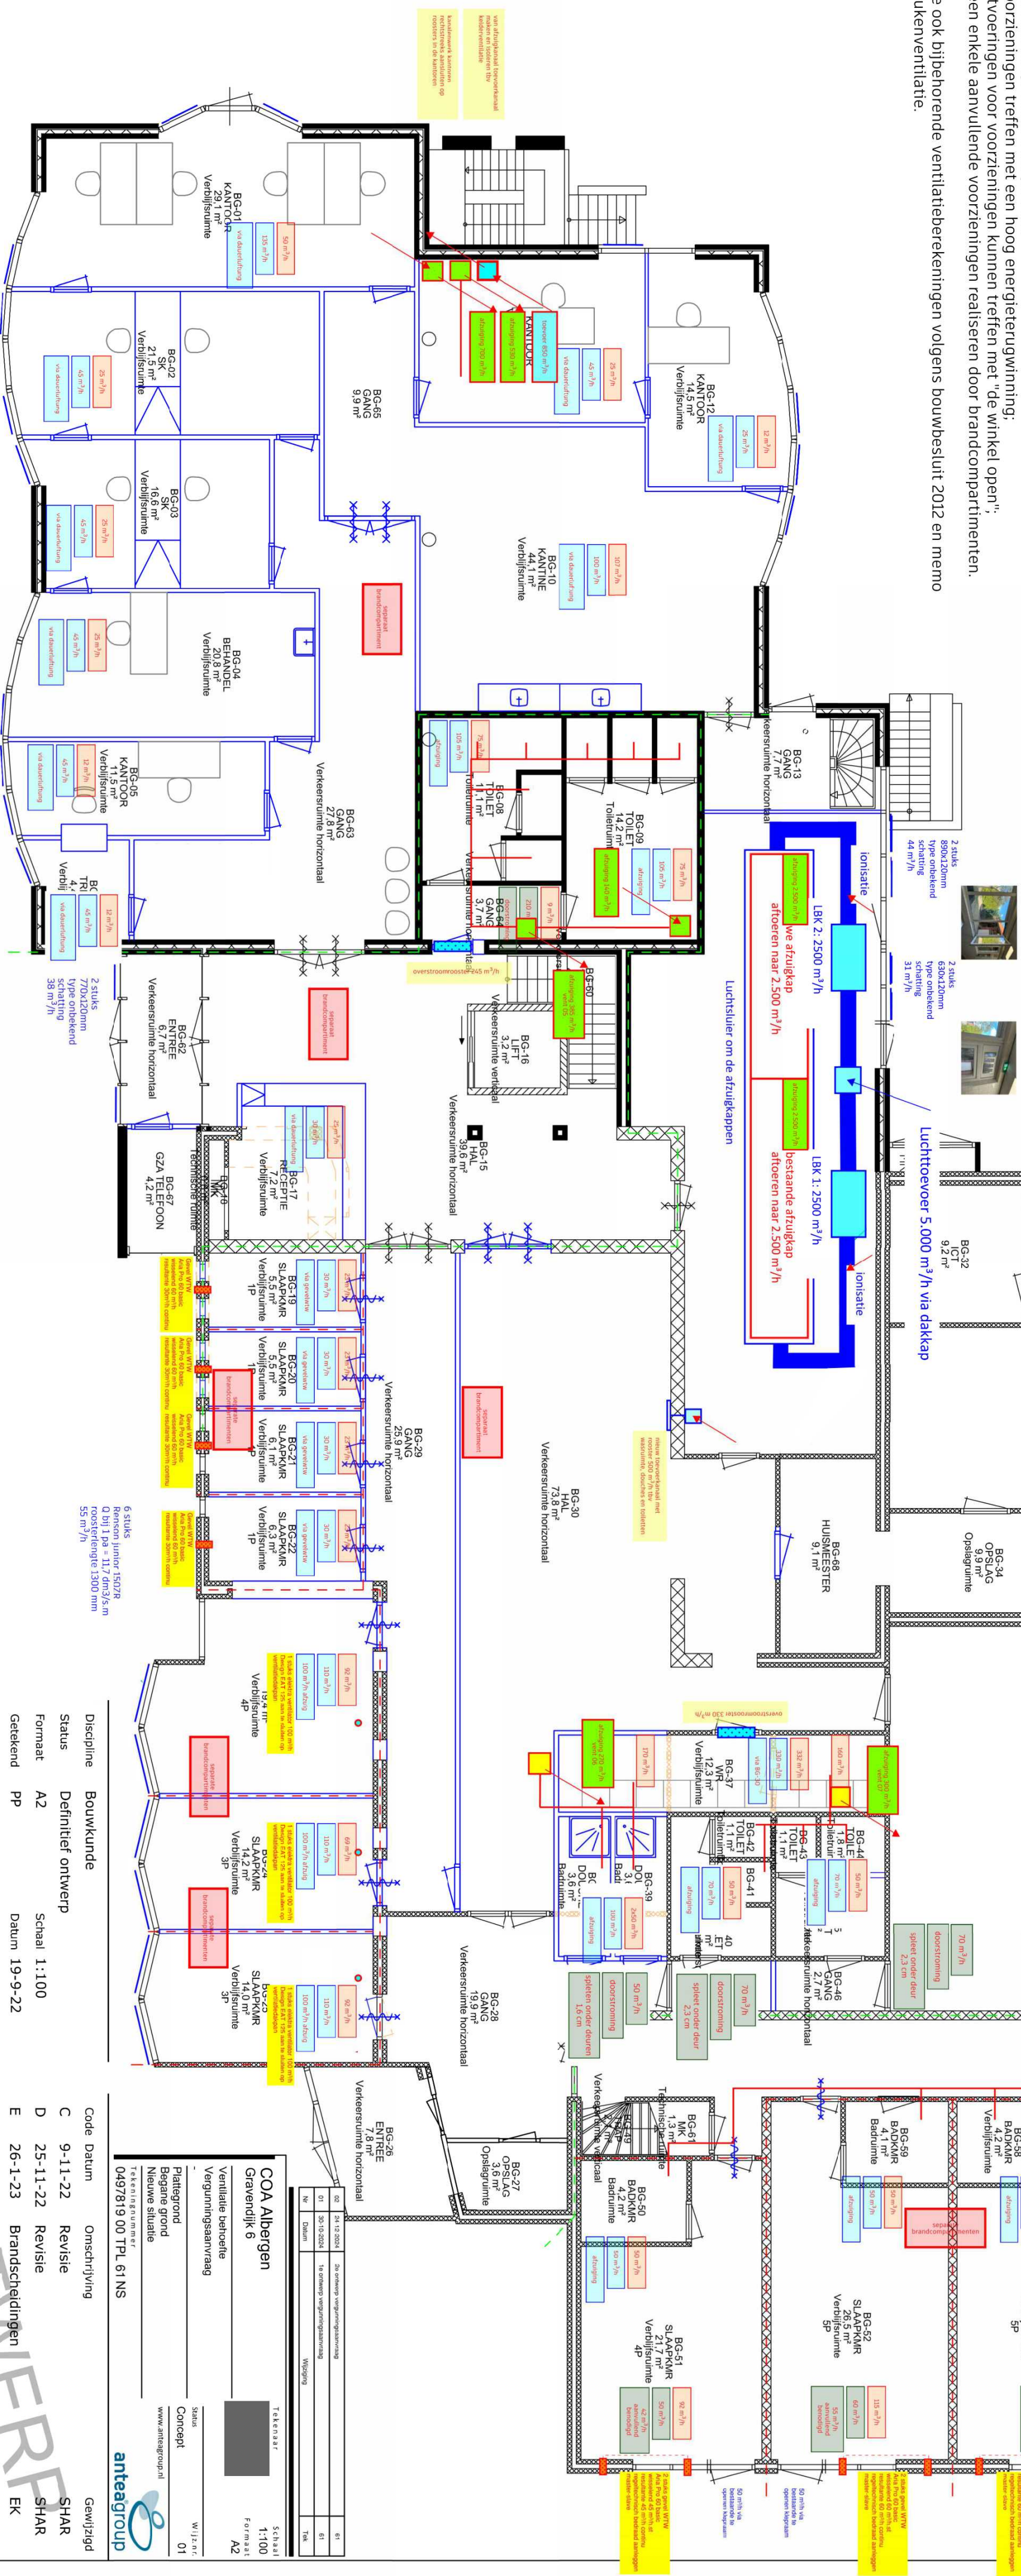


BLAUW = NIEUW

ORANJE = SLOOP

Let op: maatvoering i.h.w. te controleren

on the

60 min wbdbo

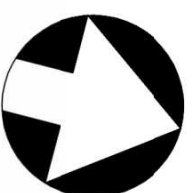

people power
Definitely
COA Centraal Orgaan opvang asielzoekers

COA Centraal Organ opvang asielzoekers

20649515_B001_B_25_00_PLG_NIEUM

Bestandsnaam 20649515_B_001_B_25_00_PLG_NIEUW.dwg

Deze tekening is in beheer bij PeoplePower. Voor vragen kunt u contact opnemen via coa@peoplepower.nl