

Bouwkundige plattegrond

(bouwkundig gerealiseerde situatie)

OPPERVLAKTE: BVO (m²) GO (m²)

Kelder:	352	318
---------	-----	-----

Begane grond:	1.106	1.026
---------------	-------	-------

1e verdieping:	790	710
----------------	-----	-----

2e verdieping:	757	503
----------------	-----	-----

Totaal:	3.005	2.557
---------	-------	-------

Doelstellingen:

Ventilatie benoefte en voorzieningen volgens bouwbesluit 2012, bestaande bouw, Luchtbalans in het gehele gebouw;

Luchtbalans in het gehele gebouw;

Bestaand afzuigkanalenwerk hergebruik dan wel deels aanpassen binnen de

brandcompartimenten;


Dauerluftungroosters hergebruik;

Voorzieningen treffen met een hoog energietेरugwinning;

Uitvoeringen voor voorzieningen kunnen treffen met "de winkel open";

Geen enkele aanvullende voorzieningen realiseren door brandcompartimenten.

Zie ook bijbehorende ventilatieberekeningen volgens bouwbesluit 2012 en memo keukenventilatie.

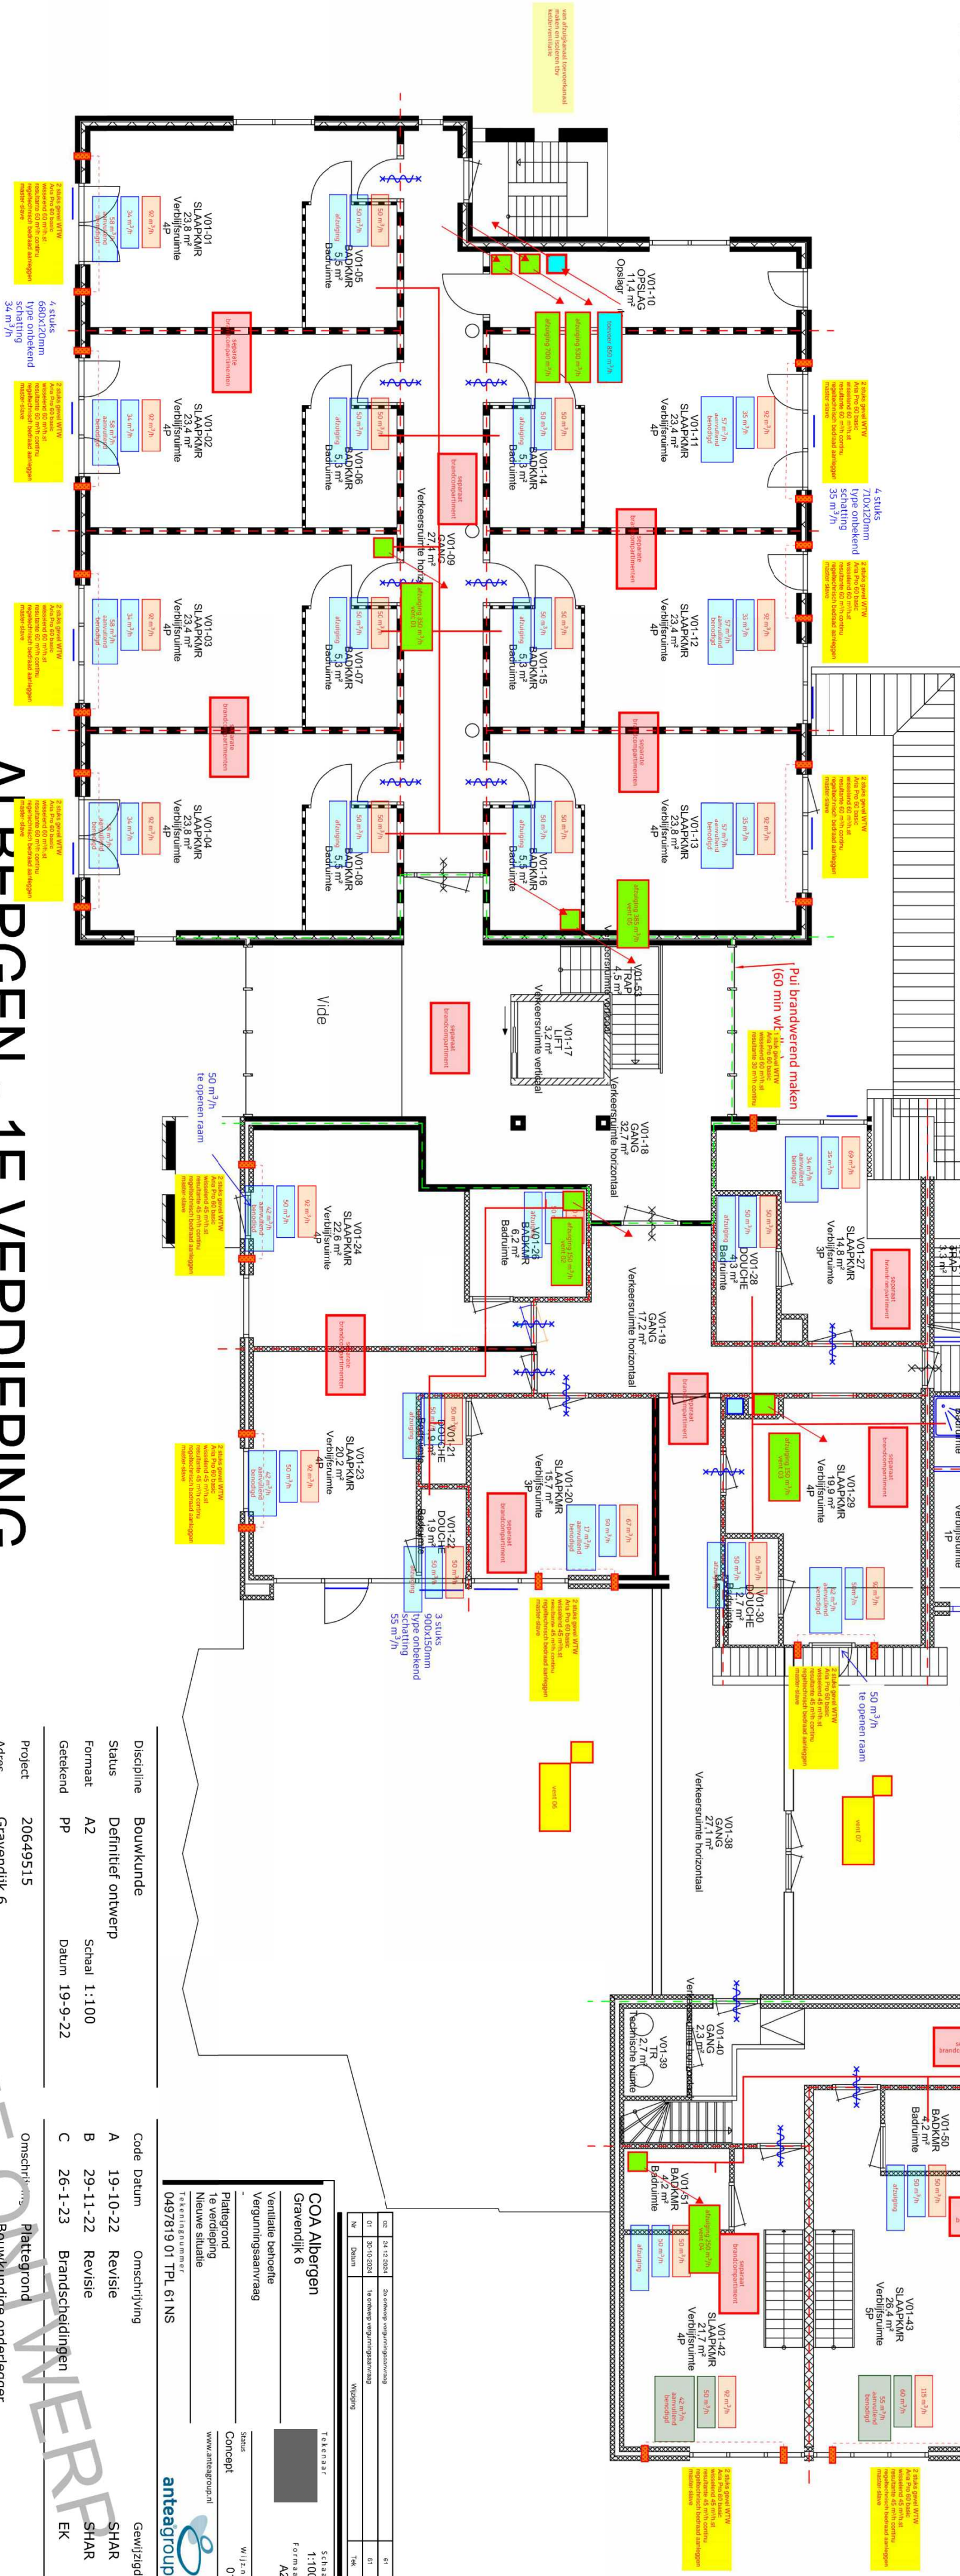

ALBERGEN - 1E VERDIEPING


BLAUW = NIEUW

ORANJE = SLOOP

Let op: maatvoering i.h.w. te controleren

--- 30 min wdbbo

60 min wbbbo

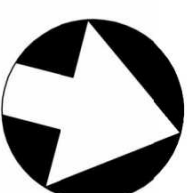

Slapok:	Aantal:	Pers:
1 pers	4	4
2 pers	0	0
3 pers	2	6
4 pers	11	44
5 pers	4	20
Totaal:	21	74

Discipline	Bouwkunde	Code	Datum	Omschrijving	Gewijzigd
Status	Definitief ontwerp	A	19-10-22	Revisie	SHAR
Format	A2	B	29-11-22	Revisie	SHAR
Geekend	PP	C	26-1-23	Brandscheidningen	EK
Project	20649515	Omschrijving	Plattegrond		
Adres	Gravenhdfjk 6		Bouwkundige onderlegger		
Gebouw	7665 SK , Albergen		Bouwkundige gerealiseerde situatie		
	1102B001	Bouwlaag	1e verdieping		
		Tekeningnummer			



**People
power**

COA

Centraal Orgaan opvang asielzoekers

20649515_B001_B_25_01_PLG_NIEUW

Bestandsnaam 20649515_B001_B_25_01_PLG_NIEUW