


Gemeente: Tubbergen --> Dorp: Albergen
 Sectie: H / Blad: 1 / Nr.: 5833
 Straat: Gravendijk Nr.: 6
 Schaal: 1:500

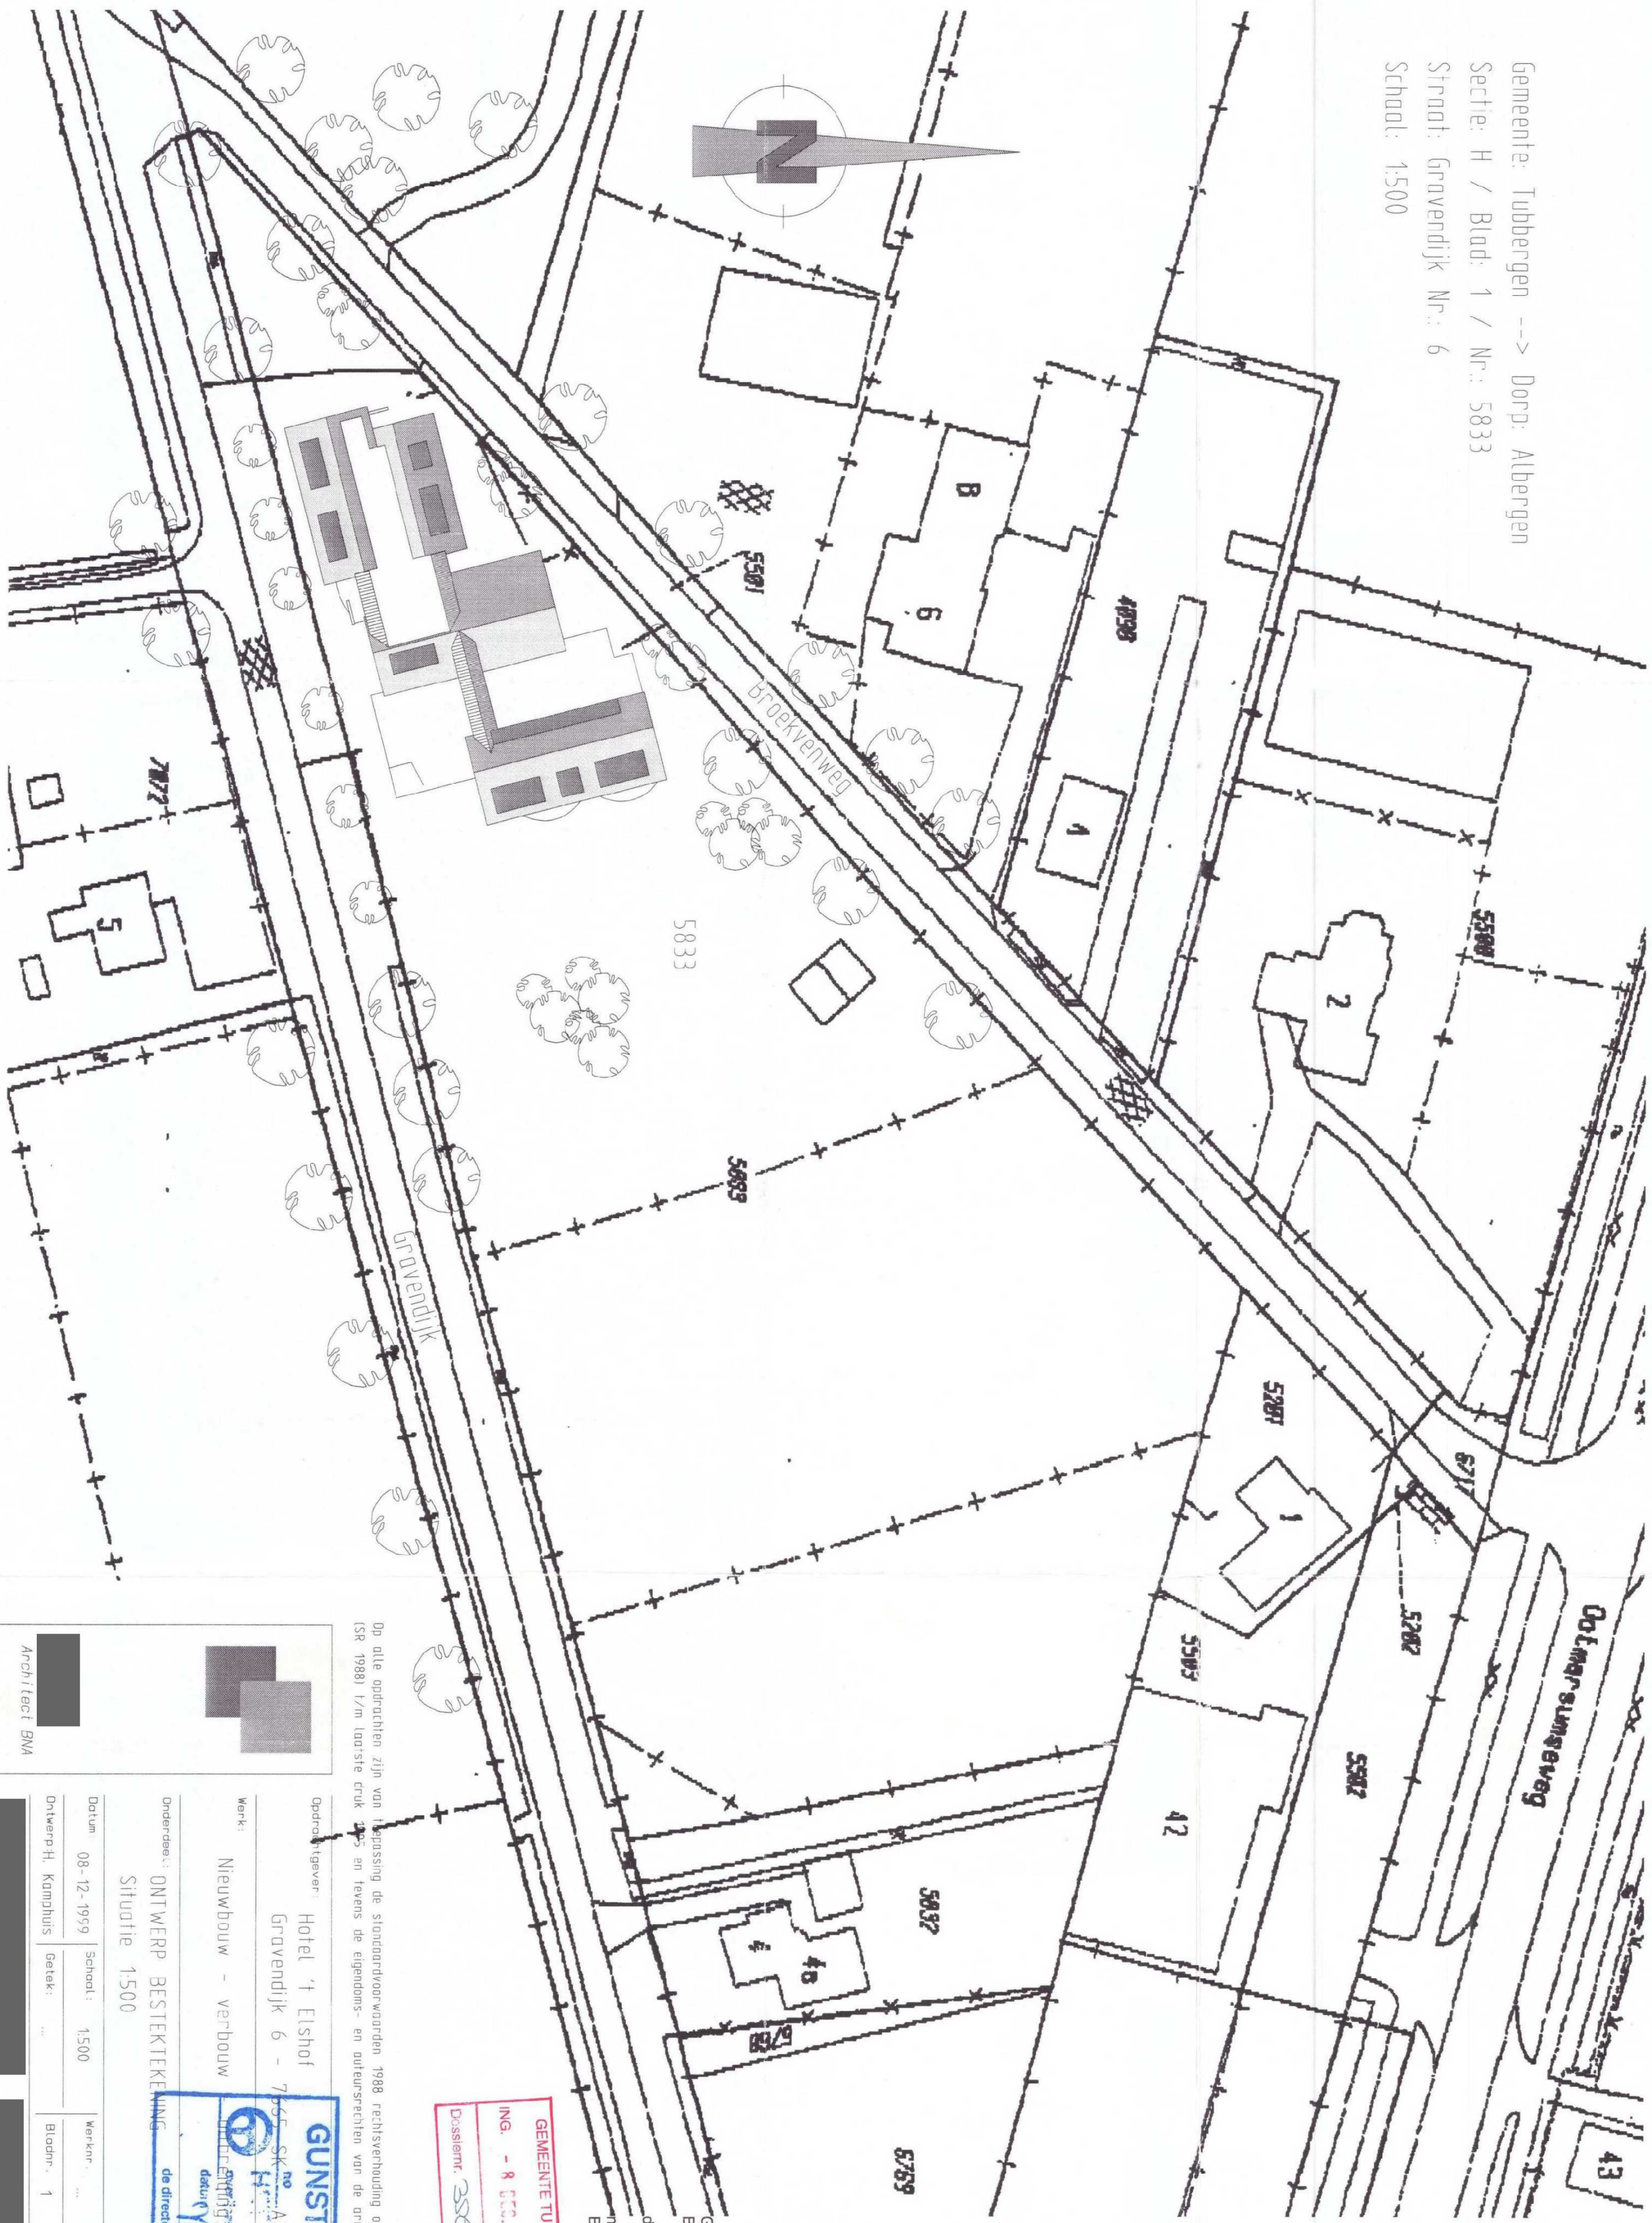

Op alle opdrachten zijn van toepassing de standaardvoorwaarden 1988 rechtsverhouding opdrachtgever - architect, (SR 1988) t/m laatste druk 1995 en tevens de eigendoms- en auteursrechten van de architect.

GEMEENTE TUBBERGEN
 Bevoegd bij besluit
 d.d. 9 Mei 2000
 m.
 Bouwen, Wonen en Milieu

GEMEENTE TUBBERGEN
 ING. - 8 DEC. 1999
 Dossiernr. 356/95

GUNSTIG ADVIES
 no. 1999/106
 H. Albergen
 de directeur

Opdrachtgever: Hotel 't Elshof
 Gravendijk 6 - 7555 SK
 Werk: Nieuwbouw - verbouw

Onderdeel:	ONTWERP BESTEKEKENING
Situatie:	1:500
Datum:	08-12-1999
Schaal:	1:500
Ontwerp:	H. Kamphuis
Getek:	...
Bladnr.:	1
Werknr.:	...
Bladnr.:	6

Architect BMA