


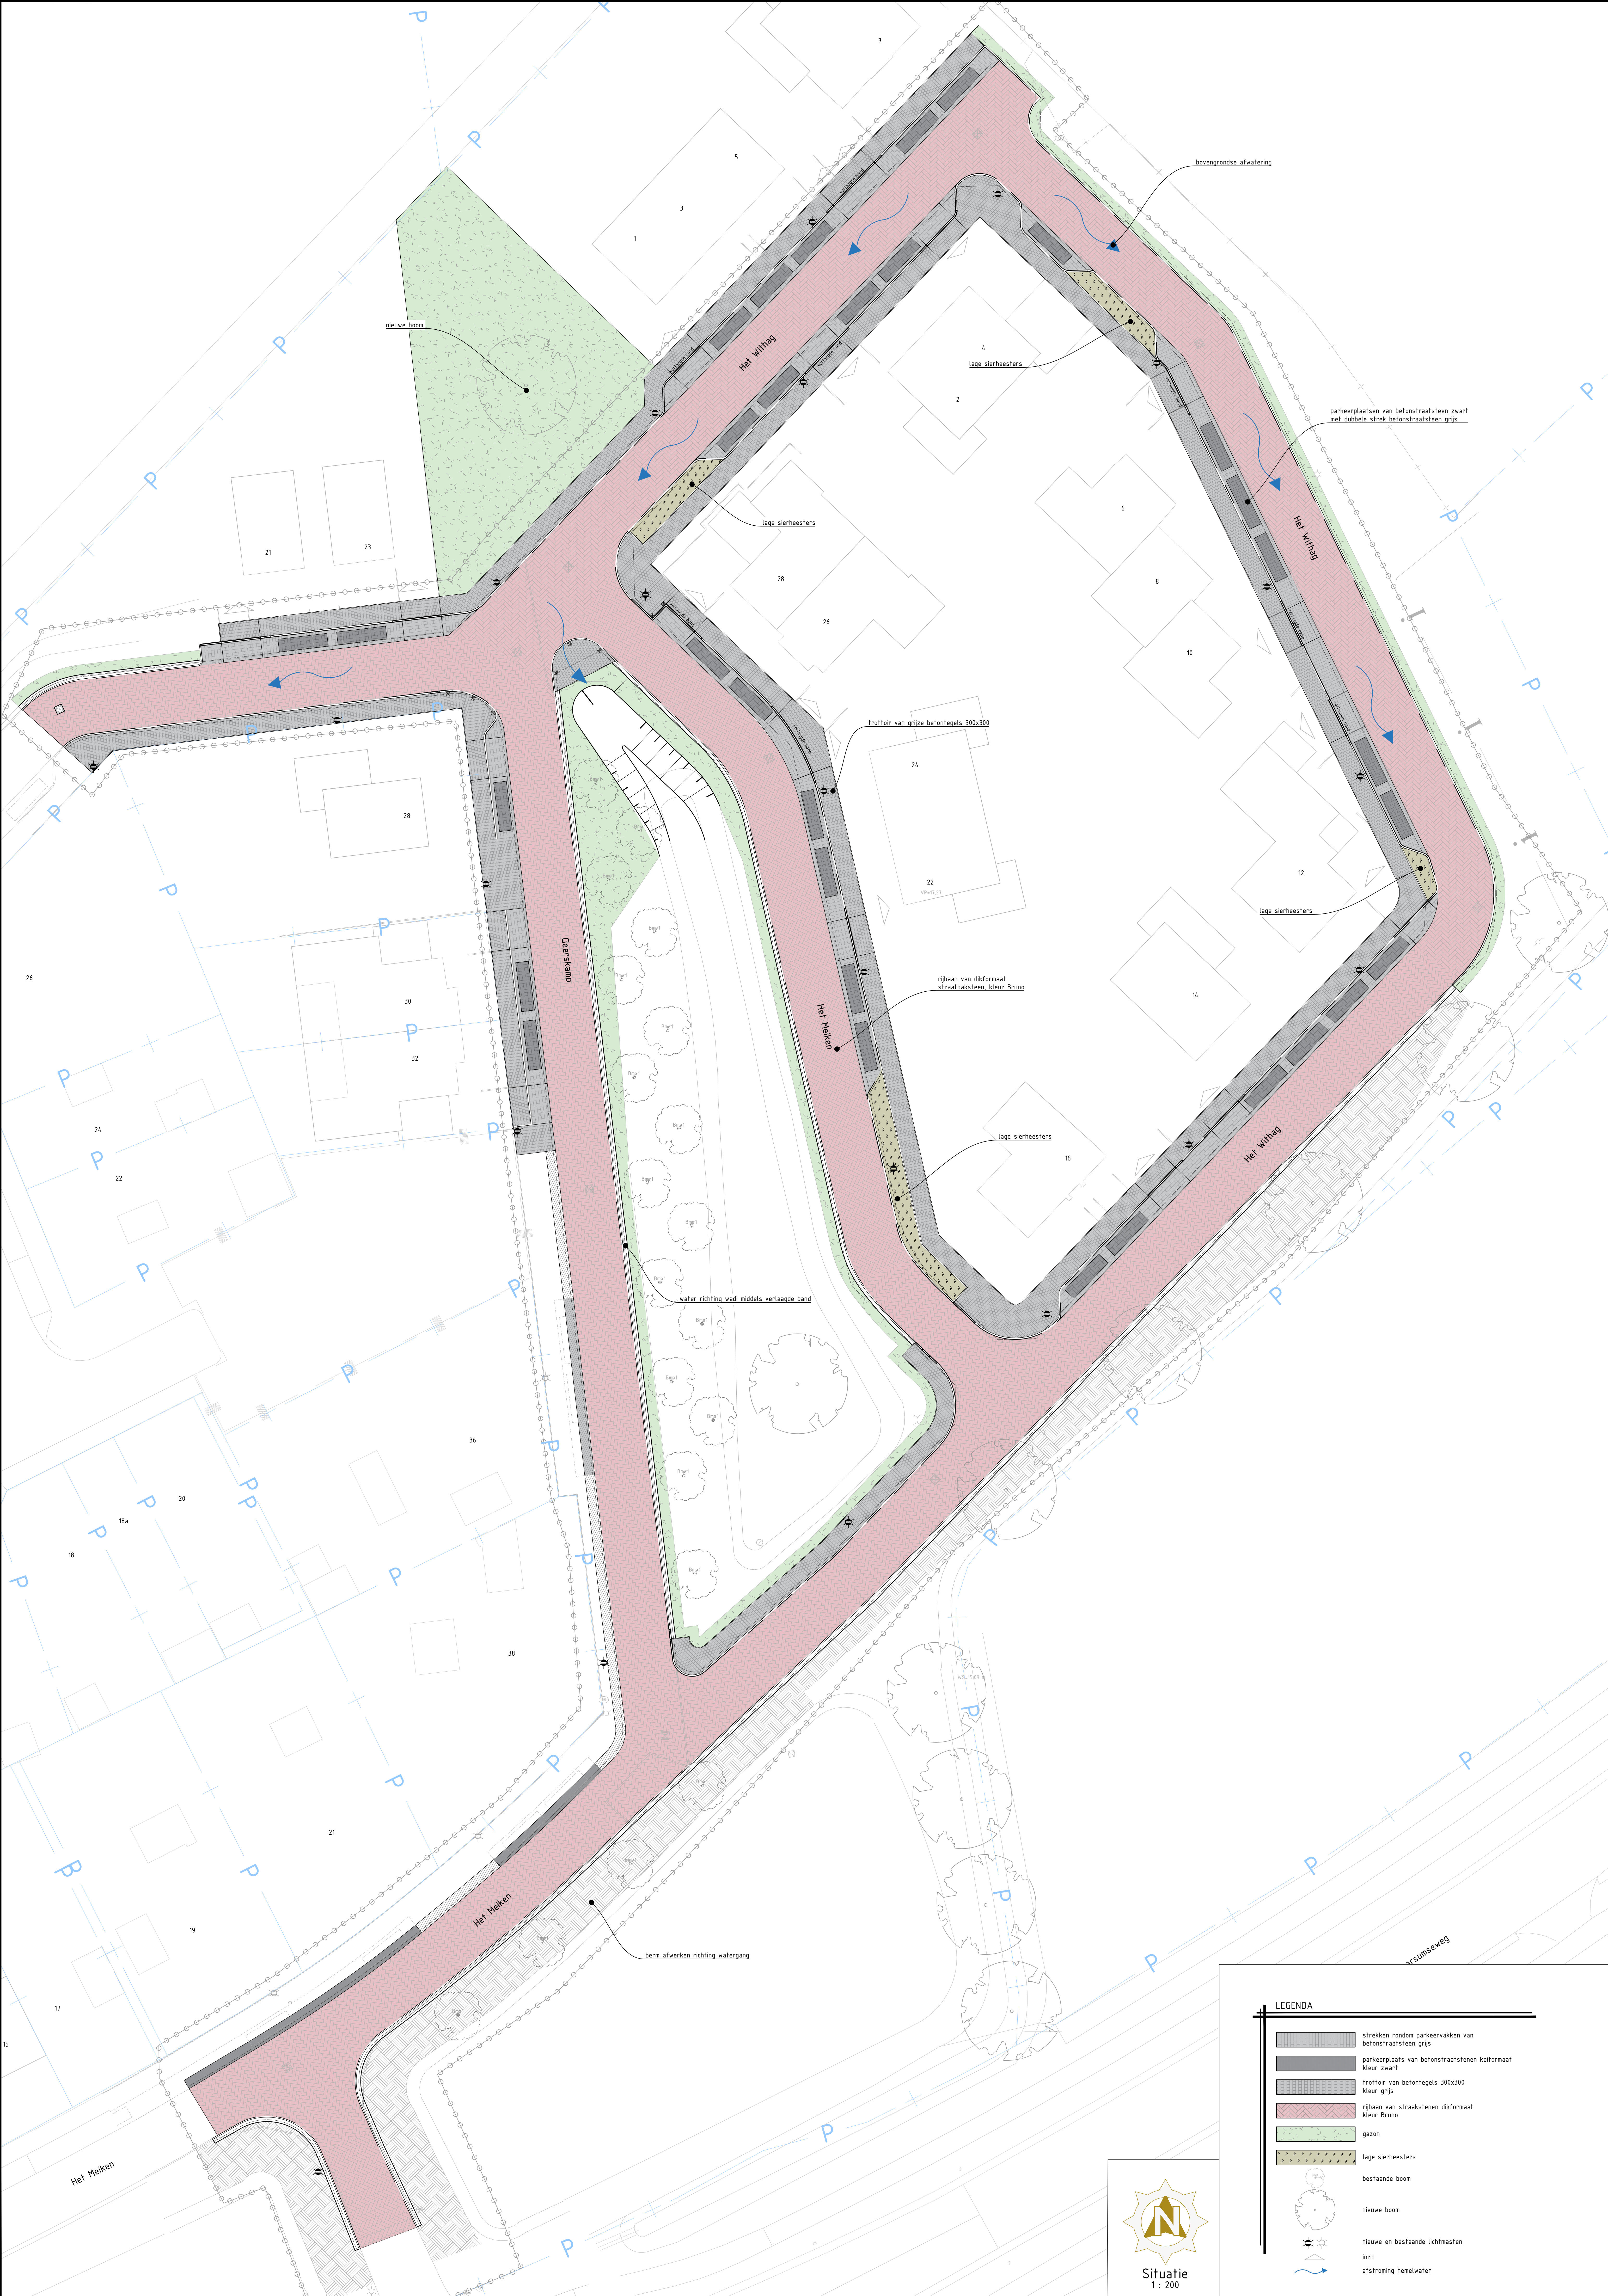

LEGENDA

- streken rondom parkeervakken van betonstraatsteen grijs
- parkeerplaats van betonstraatstenen keifmaat kleur zwart
- trottoir van betontegels 300x300 kleur grijs
- rijbaan van straakstenen dikformaat kleur Brung
- gazon
- lage sierheesters
- bestaande boom
- nieuwe boom
- nieuwe en bestaande lichtmasten
- inrit
- afstroming hennelwater

